


TABLEAU D'EMPRISE

Commune de GEMBLOUX - 1ère Division - Section D						
EMPRISE N°	PARCELLE	TITULAIRES	DROIT REEL	CONTENANCE cadastrale (m2)	AFFECTATION cadastrale	DESTINATION projetée
unique	314A	TARTE Gabriel LAMBEAUX Katia	PP 1/1	150	Maison de commerce	Logement et commerce

PERIMETRE DU BIEN CONCERNE (1/500)

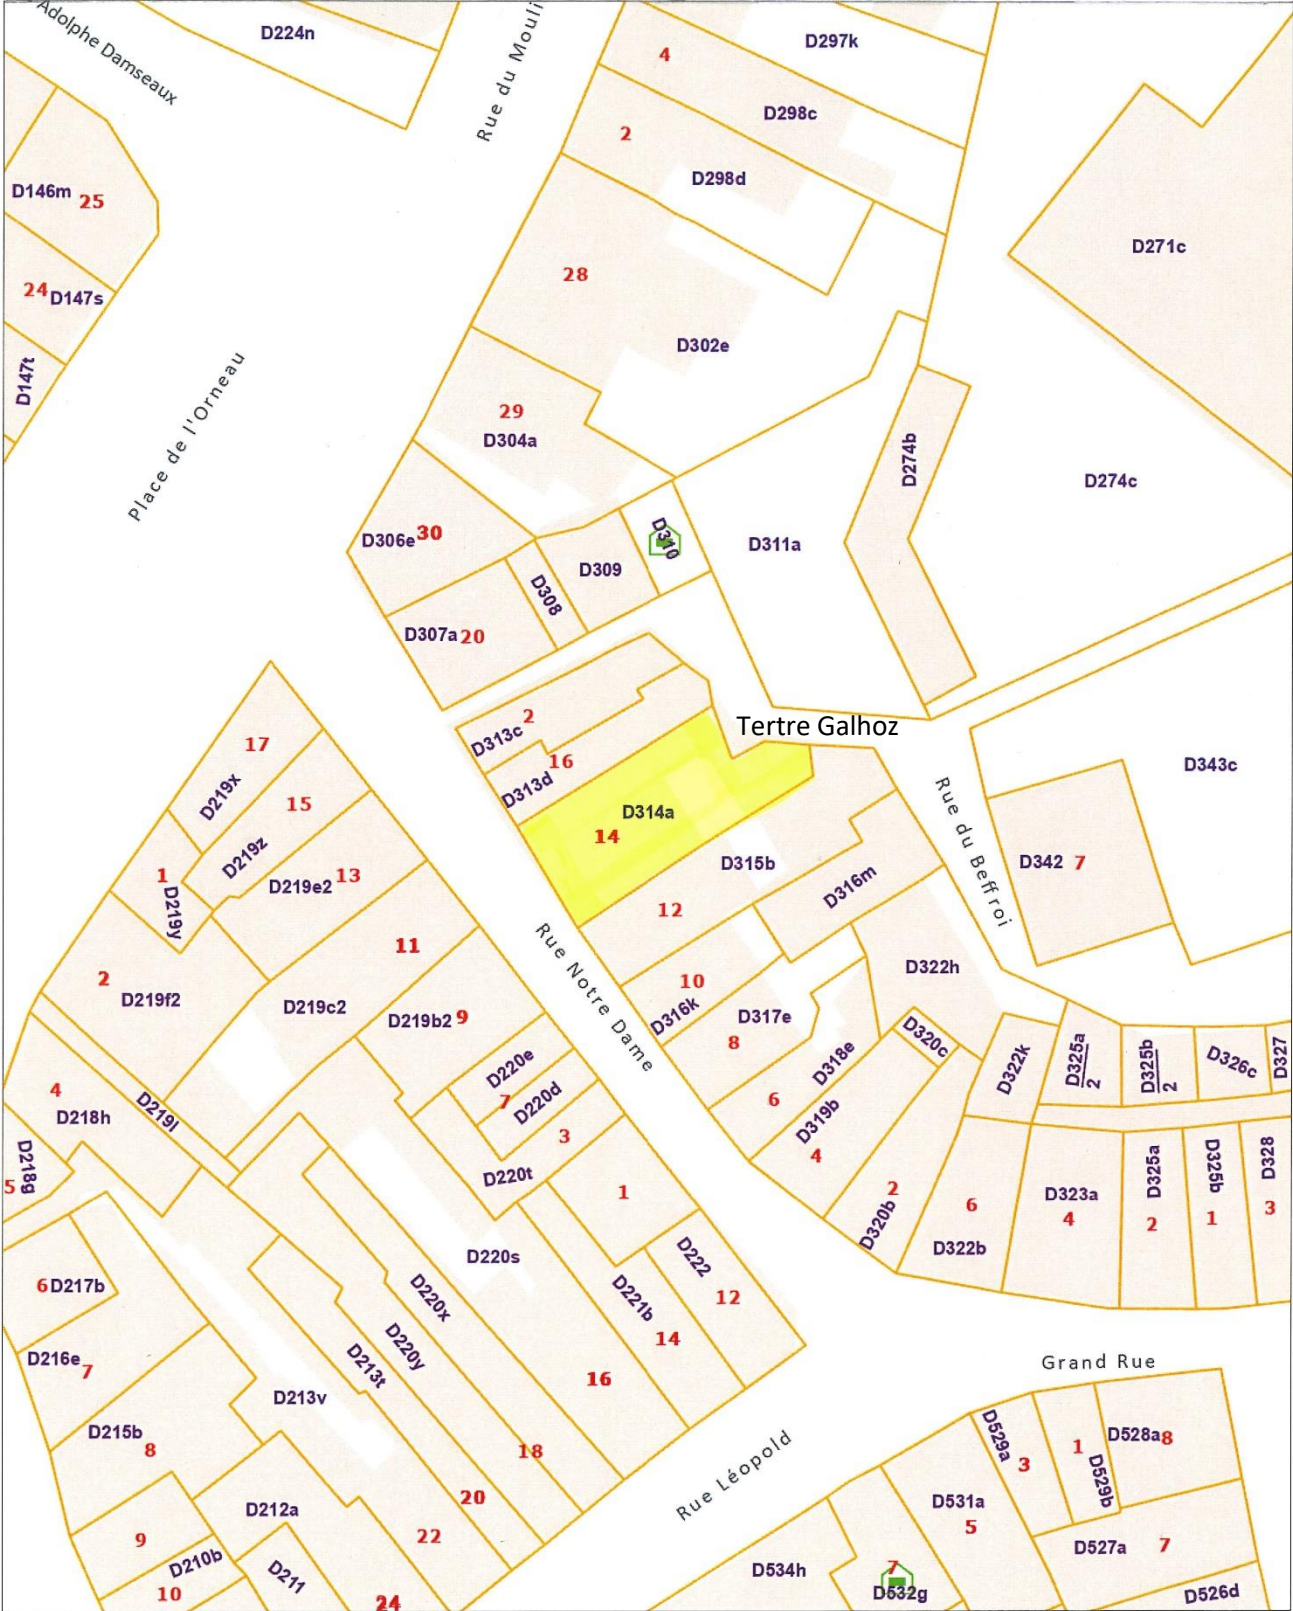

L'AGDP est l'auteur du plan parcellaire cadastral et le producteur de la base de données de laquelle les données sont reprises et jouit de la propriété intellectuelle comme repris dans la loi sur les droits d'auteurs et les droits des bases de données. Depuis le 01/01/2018 les bâtiments du plan parcellaire cadastral seront repris progressivement et remplacés par un set de données (= Bpn_ReBu autrement dit Bâtiment Régionaux) géré par les régions. L'AGDP ne sera dès lors plus responsable pour la représentation des bâtiments sur le plan parcellaire cadastral.



Ville de GEMBLOUX

Parc d'Epinal – 5030 Gembloux

PLAN D'EXPROPRIATION

Conformément aux délibérations du Collège communal des 30.06.2022 et 12.01.2023

Rue Notre-Dame n°14

Parcelle cadastrée :
GEMBLOUX 1ère division – Section D - Numéro 314A

Plan dressé par :

Myriam VAN DER LINDEN

Géomètre-expert CAD220003

Agent technique à la Ville de GEMBLOUX

Date : 26 mars 2024

Echelles : 1/500 Périmètre

1/200 Situation existante

VUE AERIENNE dans un rayon de 500m

