


TRAVAUX PROJETES


Description des travaux projetés :

Développement de logements de qualité par une opération de démolition/reconstruction.
 Maintien d'une surface commerciale semi-enterrée en intérieur d'îlot avec accès depuis la rue Théo Toussaint.
 Aménagement d'une zone de parking et de zones végétalisées sur la toiture de celle-ci.

VUE EN PLAN

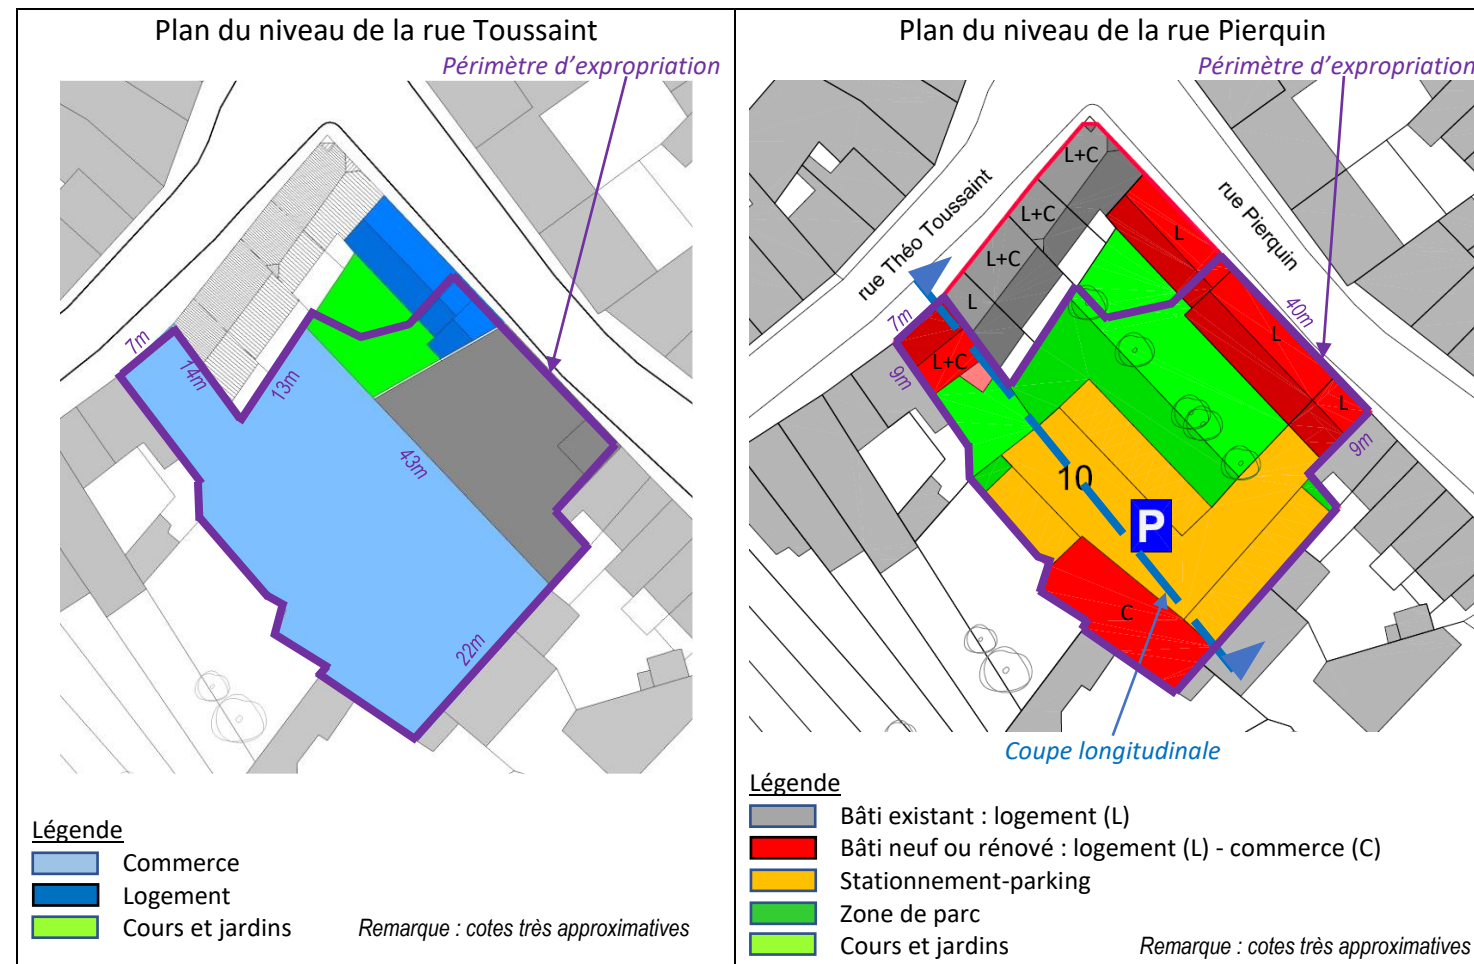

COUPE LONGITUDINALE

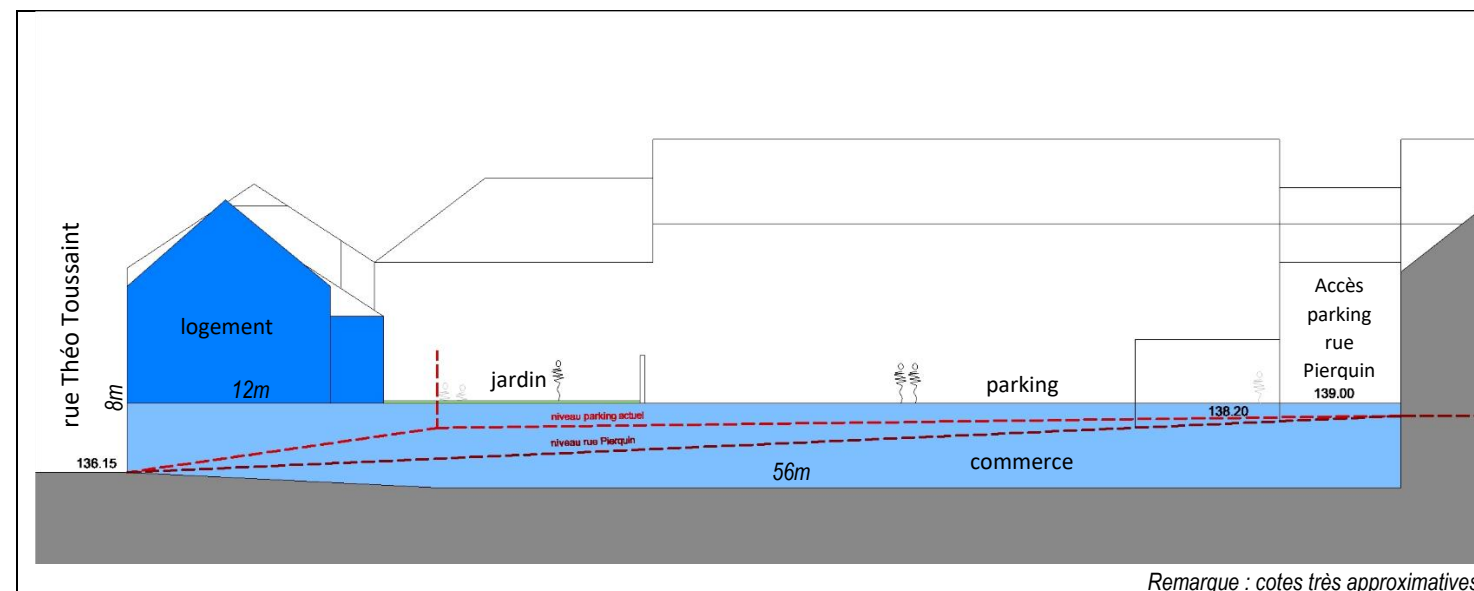

Ville de GEMBLoux

Parc d'Epinal – 5030 Gembloux

PLAN D'EXPROPRIATION

Conformément aux délibérations du Collège communal des 30.06.2022 et 12.01.2023

Rue Théo Toussaint n° 7 – rue Pierquin n°17

Parcelles cadastrées :

GEMBLOUX 1^{ère} division – Section D - Numéros 569L et 569N

Plan dressé par :

Myriam VAN DER LINDEN


Date : 3 avril 2023

Géomètre-expert CAD220003


Echelle : 1/500

Agent technique à la Ville de GEMBLOUX

VUE AERIENNE dans un rayon de 500m

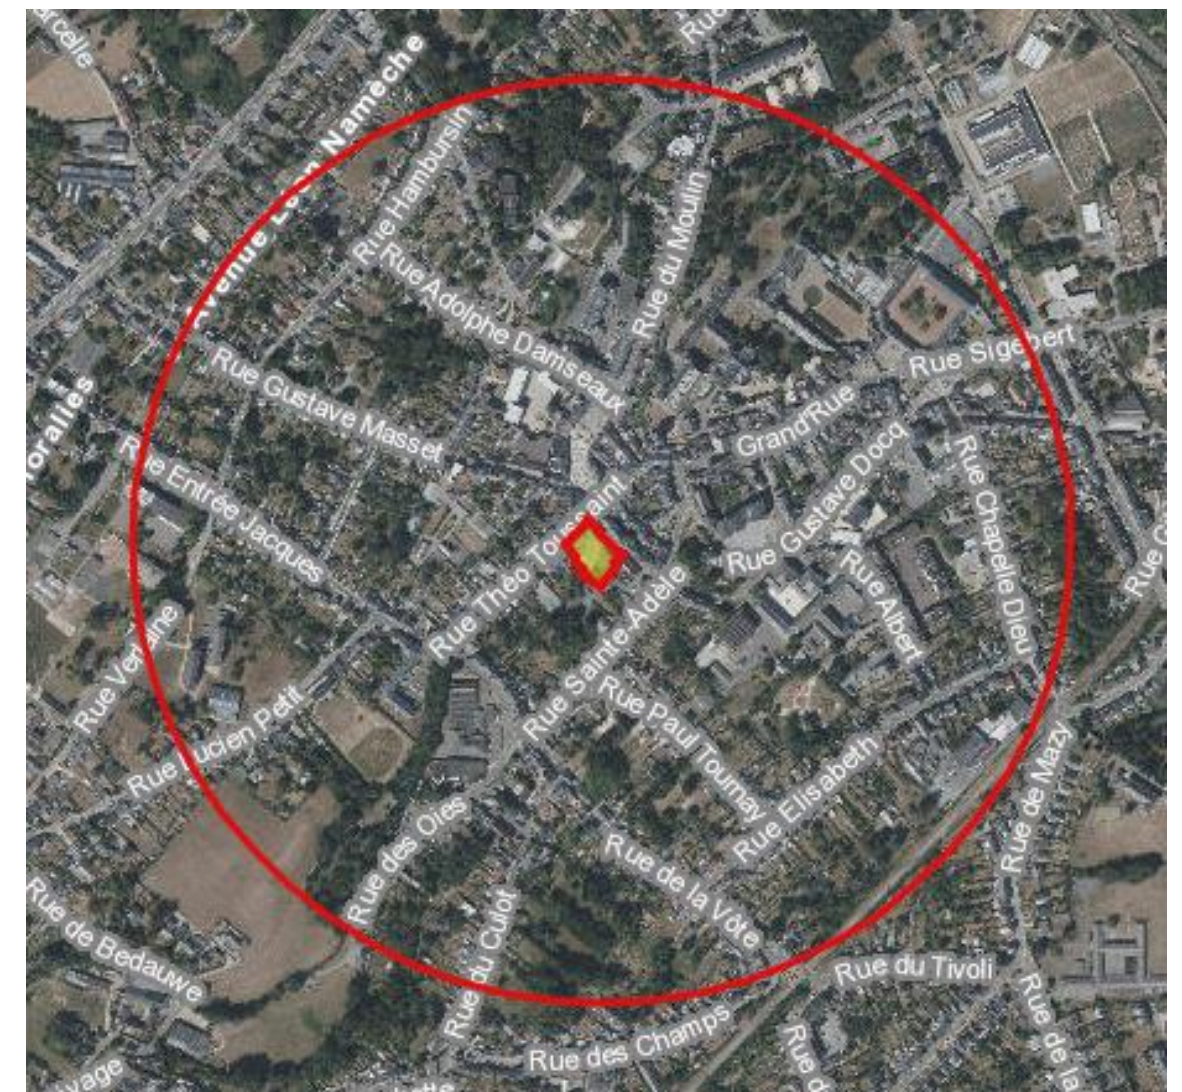

GEMBLOUX 1^{ère} division – Section D - Numéros 569L et 569N

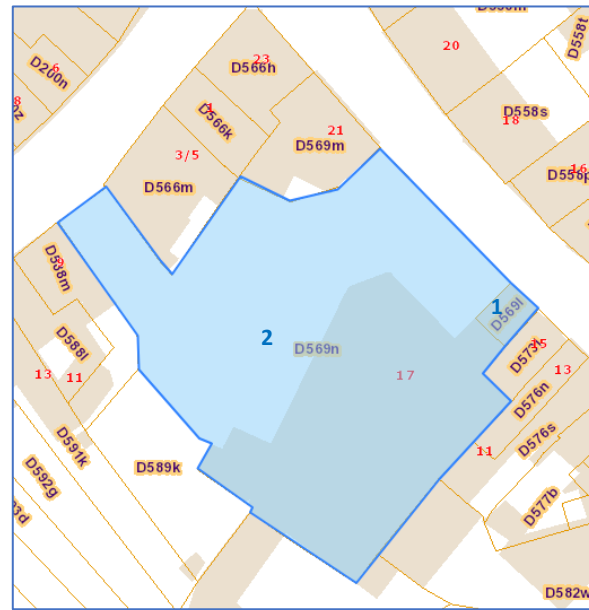

Commune de GEMBOUX - 1ère Division - Section D						
EMPRISE	PARCELLE	TITULAIRES	DROIT REEL	CONTENANCE	AFFECTATION	DESTINATION
N°				cadastrale (m2)	cadastrale	projetée
1	569L	M.D.C.	PP 99/100	19	Cabine électrique	Logement
		CLASS-FINANCE	PP 1/100			
		ORES Assets	EMPH 1/1	6		
		HAMI	PP grevée EMPH 1/1			
2	569N	M.D.C.	PP 99/100	1723	Grand magasin	Logement-Commerce Parking-Parc
		CLASS-FINANCE	PP 1/100			