
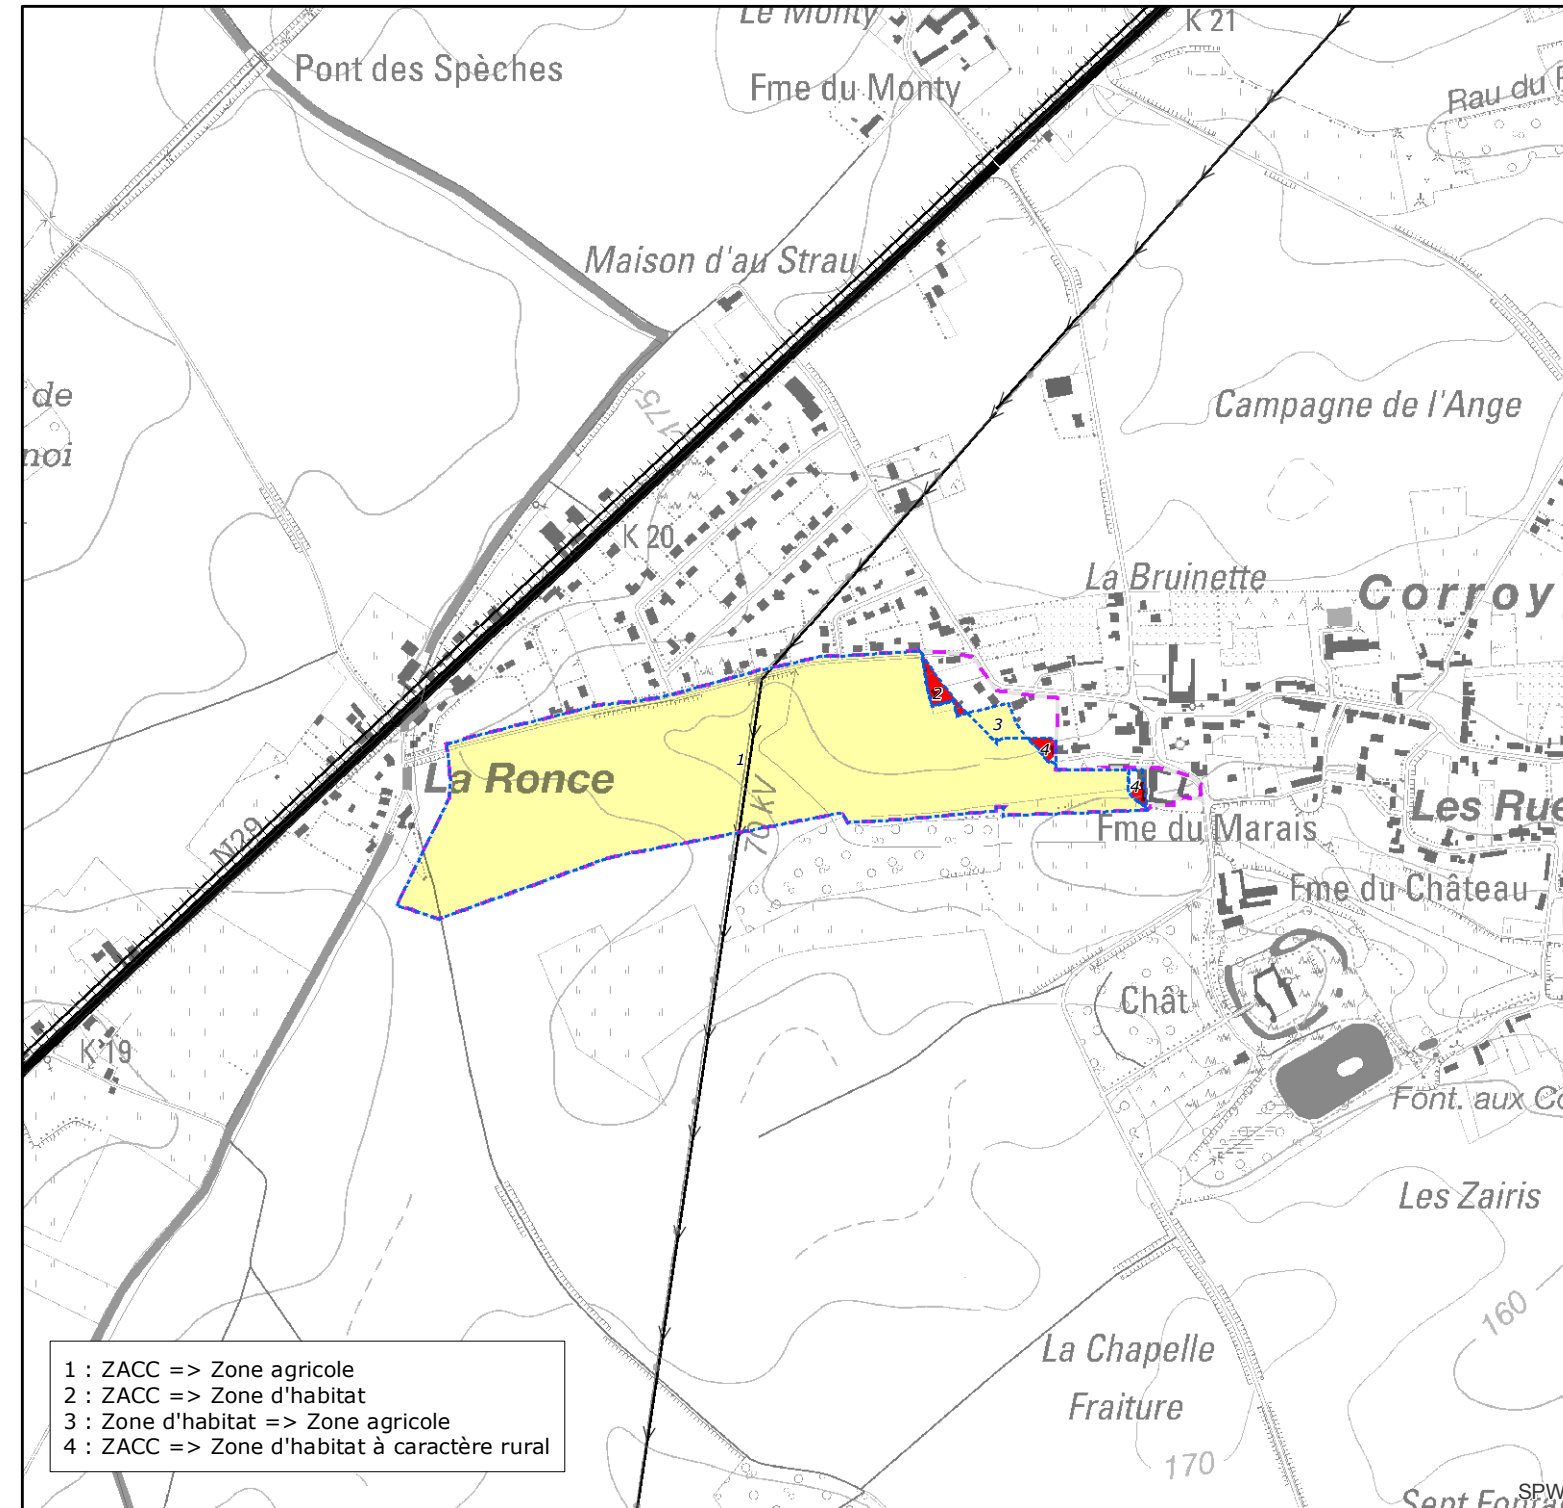


OBJET DE LA RÉVISION

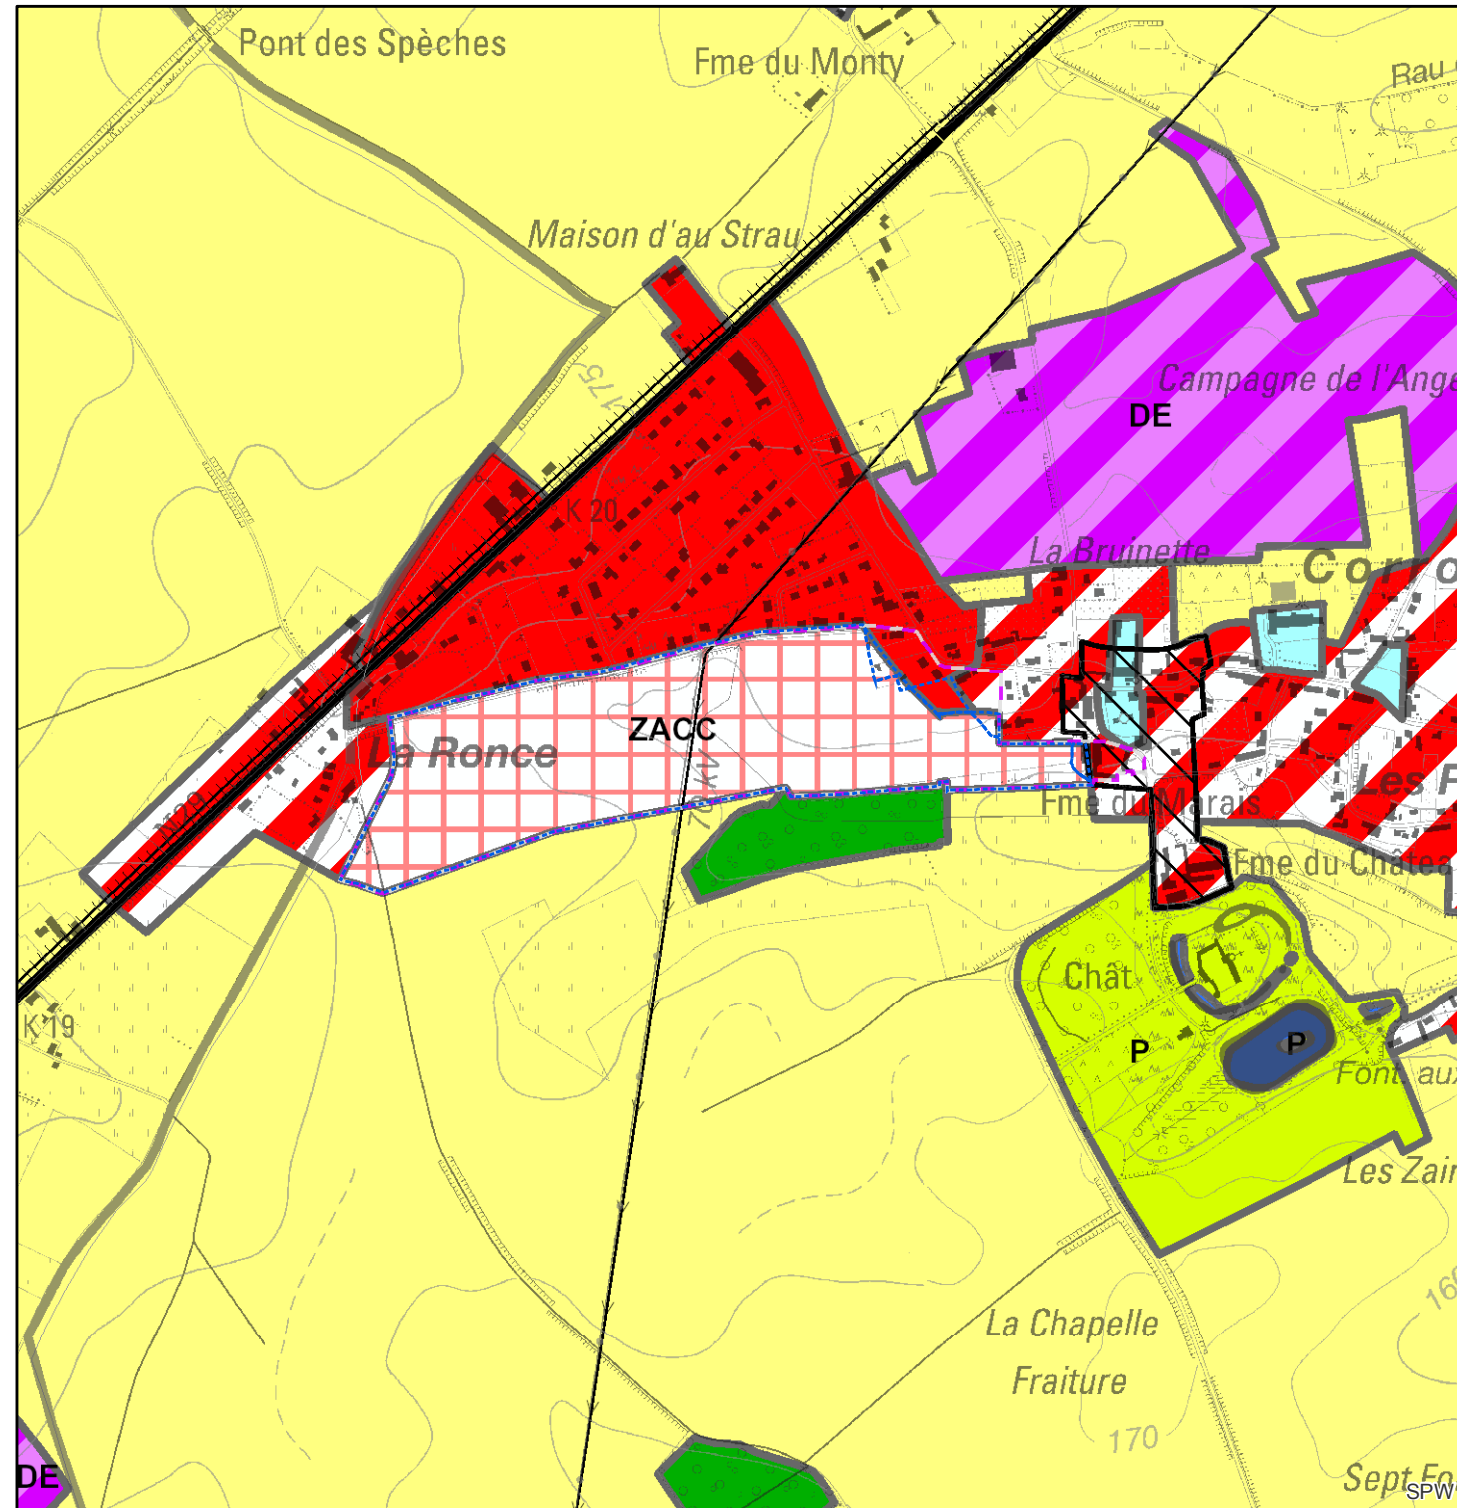

REGION WALLONNE
Province de Namur
Ville de Gembloux

**Plan communal d'aménagement
dit "PAE de Crealys - Extension"
à Gembloux**
Compensation 1

CARTE DES NOUVELLES AFFECTATIONS AU PLAN DE SECTEUR

Vu et adopté provisoirement par le Conseil communal en séance du
Par ordonnance

La Directrice générale, Le Bourgmestre,

Le Collège communal certifie que le présent plan a été soumis à l'examen du public
du au

Par ordonnance

La Directrice générale, Le Bourgmestre,

Vu et adopté définitivement par le Conseil communal en séance du

Par ordonnance

La Directrice générale, Le Bourgmestre,

Approuvé par arrêté ministériel du

Ministre de l'Économie, du Commerce extérieur,
de la Recherche et de l'Innovation, du Numérique,
de l'Aménagement du territoire, de l'Agriculture,
de l'IFAPME et des Centres de compétences

Dressé et dessiné par

Céline Hermans
Ir. Architecte - Urbaniste
che@bep.be
081/71 71 54



Développement territorial du Bep
Bureau Economique de la Province de Namur
Avenue Sergent Vrithoff, 2 B-5000 NAMUR

Tél: 081 71 71 71 Fax: 081 71 71 00

e-mail: amngt@bep.be

Périmètre d'étude	AFFECTATION PDS	Activité économique spécifique Agro-Economique	Enjeu communal
Affectation	Habitat	Activité économique spécifique Grande Distribution	Enjeu régional
	Habitat à caractère rural	Activité économique spécifique Risque majeur	Agricole
	Services publics et équipements communautaires	Dépendances d'extraction	Forestière
	Centre d'enfouissement technique	Extraction à destination agricole	Espaces verts
	Centre d'enfouissement technique désaffecté	Extraction à destination forestière	Naturelle
	Loisirs	Extraction à destination espaces verts	Parc
	Servitude particulière	Extraction à destination zone naturelle	Eau
	Activité économique mixte	Aménagement communal concerté	Non affectée ("zone blanche")
	Activité économique industrielle	Aménagement communal concerté à caractère économique	

RESEAU	Canalisation et ligne HT
Route	Ligne HT existante
Autoroute existante	Ligne HT en projet
Autoroute en projet	Canalisation existante
Route de liaison	Canalisation en projet
Route de liaison en projet	
Chemin de fer	
Ligne existante	
Ligne en projet	

PERIMETRE
Intérêt paysager
Réservation
Intérêt culturel, historique ou esthétique
Liaisons écologiques
Périètres des révisions partielles
Prescriptions supplémentaires
Risque naturel ou contrainte

1:10.000