
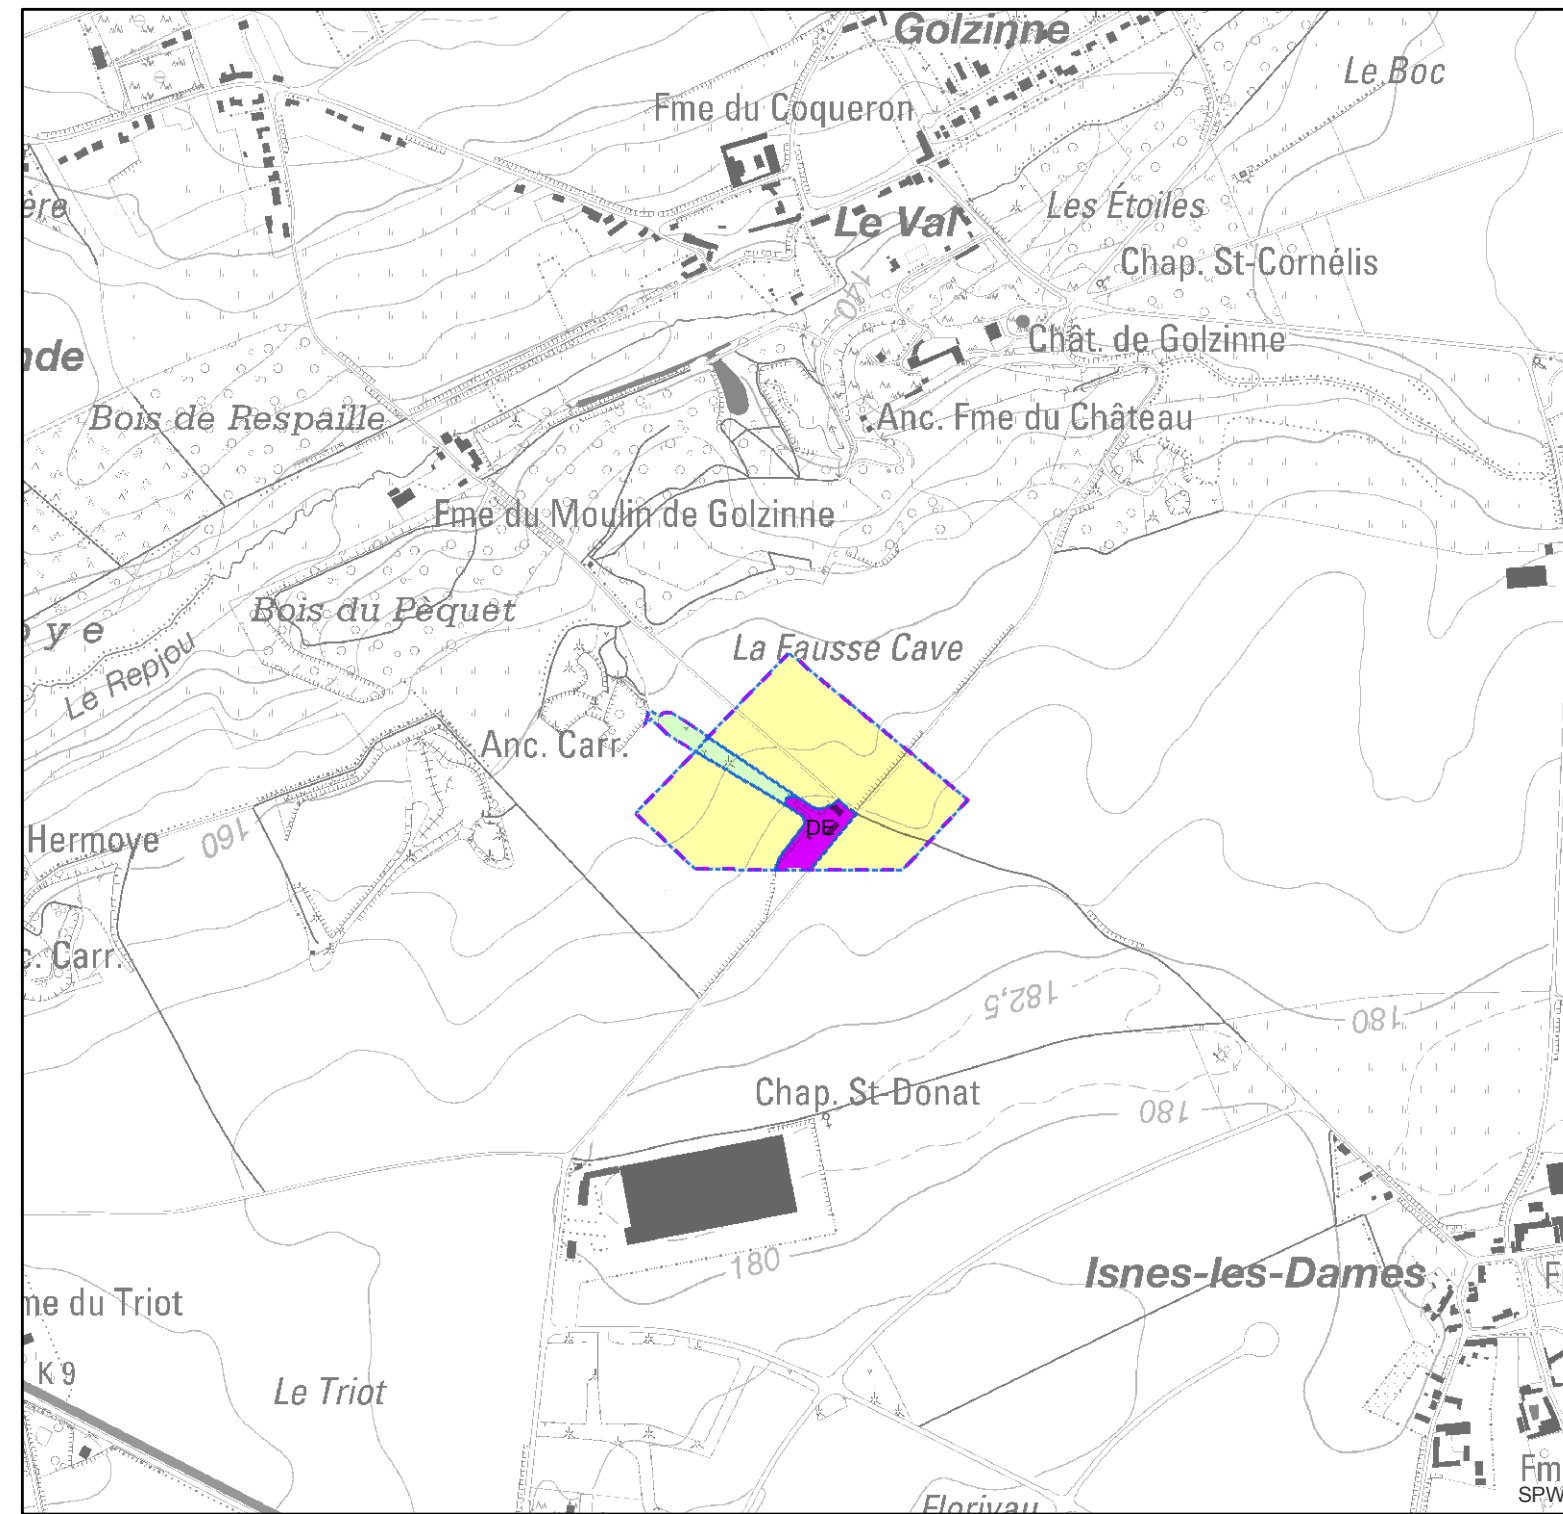


OBJET DE LA RÉVISION

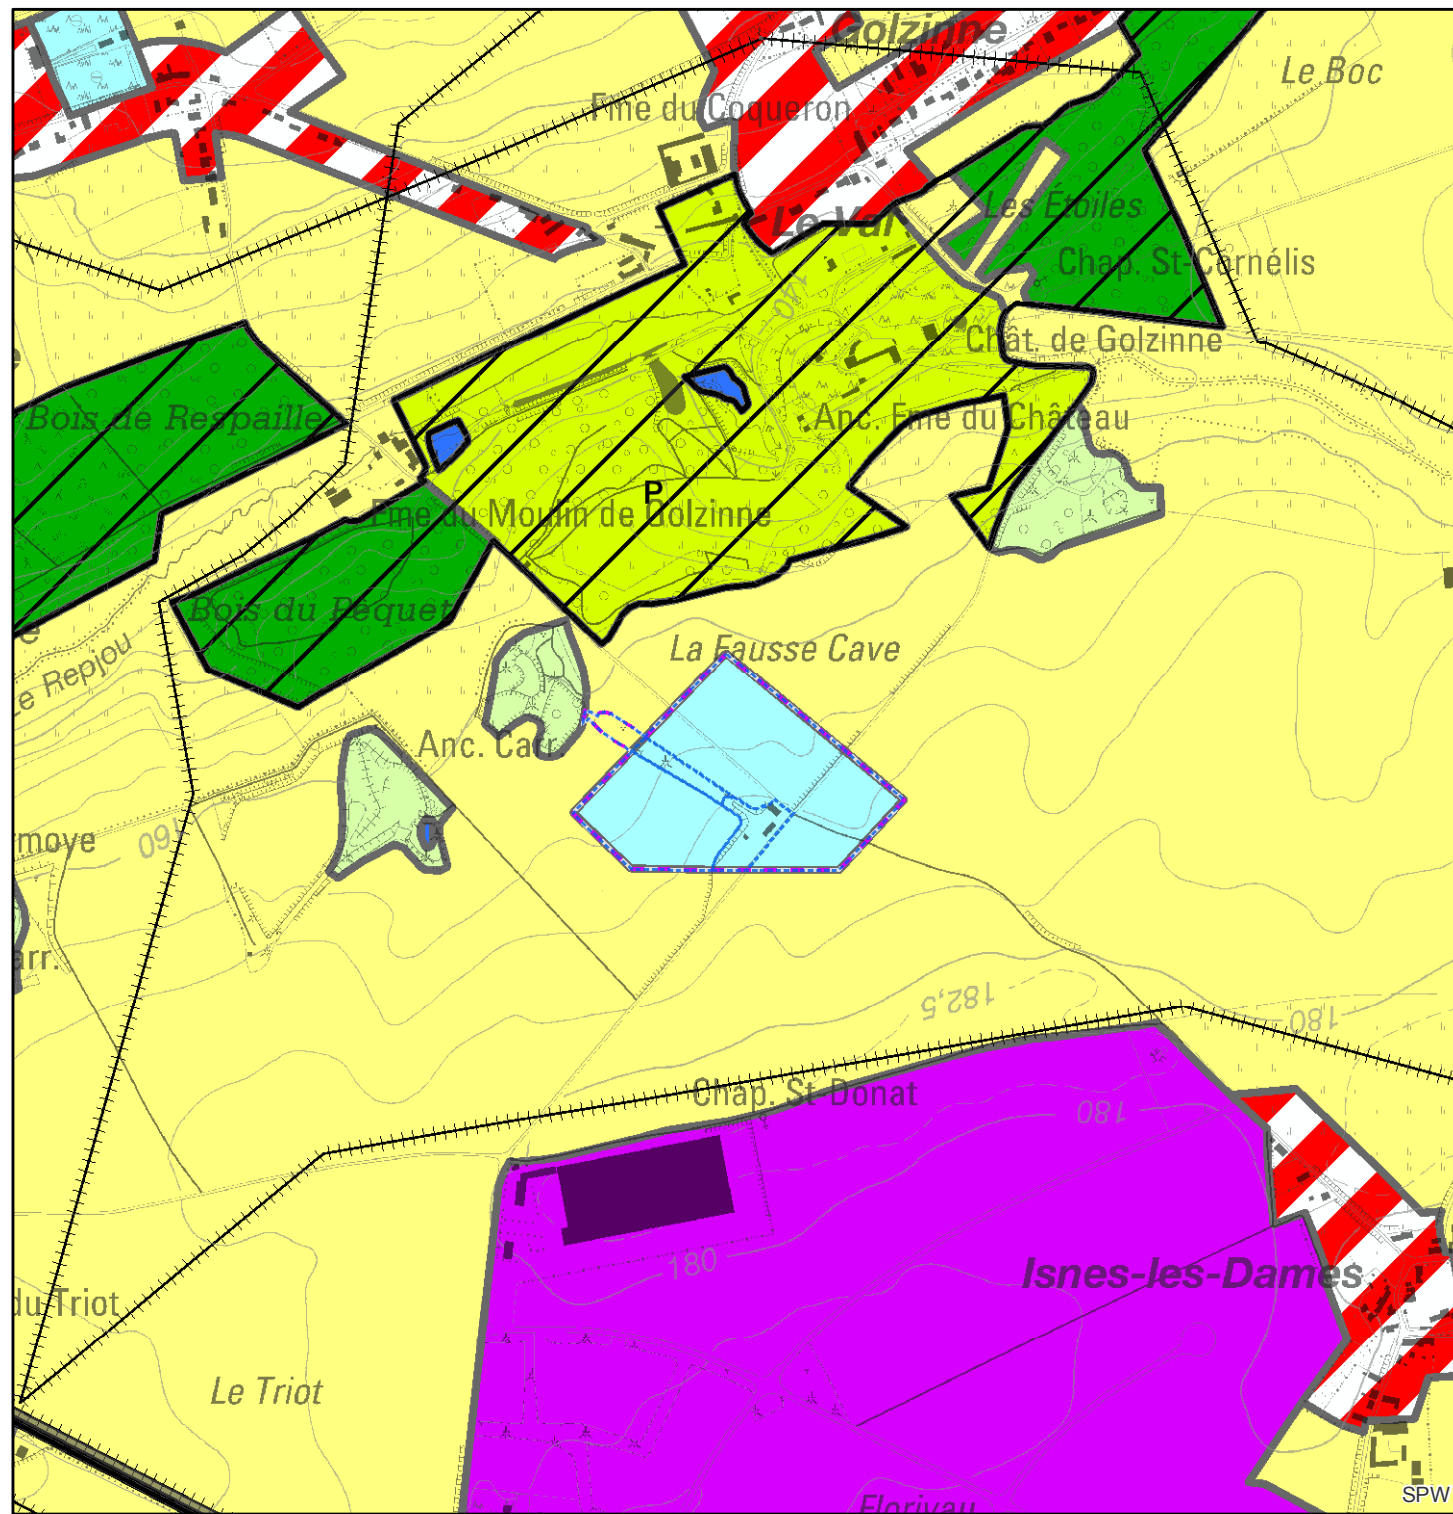

REGION WALLONNE  
Province de Namur  
Ville de Gembloux

**Plan communal d'aménagement  
dit "PAE de Crealys - Extension"  
à Gembloux**  
**Compensation 4**

CARTE DES NOUVELLES AFFECTATIONS AU PLAN DE SECTEUR

Vu et adopté provisoirement par le Conseil communal en séance du .....  
Par ordonnance

La Directrice générale, Le Bourgmestre,

Le Collège communal certifie que le présent plan a été soumis à l'examen du public  
du ..... au .....  
Par ordonnance

La Directrice générale, Le Bourgmestre,

Vu et adopté définitivement par le Conseil communal en séance du .....  
Par ordonnance

La Directrice générale, Le Bourgmestre,

Approuvé par arrêté ministériel du .....

Ministre de l'Économie, du Commerce extérieur,  
de la Recherche et de l'Innovation, du Numérique,  
de l'Aménagement du territoire, de l'Agriculture,  
de l'IFAPME et des Centres de compétences

Dressé et dessiné par

Céline Hermans  
Ir. Architecte - Urbaniste  
che@bep.be  
081/71 71 54



**Développement territorial du Bep**  
Bureau Economique de la Province de Namur  
Avenue Sergent Vrithoff, 2 B-5000 NAMUR

Tél: 081 71 71 71 Fax: 081 71 71 00

e-mail: amngt@bep.be

Périimètre d'étude	<b>AFFECTATION PDS</b>	Activité économique spécifique Agro-Economique	Enjeu communal
Affectation	Habitat	Activité économique spécifique Grande Distribution	Enjeu régional
	Habitat à caractère rural	Activité économique spécifique Risque majeur	Agricole
	Services publics et équipements communautaires	Dépendances d'extraction	Forestière
	Centre d'enfouissement technique	Extraction à destination agricole	Espaces verts
	Centre d'enfouissement technique désaffecté	Extraction à destination forestière	Naturelle
	Loisirs	Extraction à destination espaces verts	Parc
	Services de proximité	Extraction à destination zone naturelle	Eau
	Activité économique mixte	Aménagement communal concerté	Non affectée ("zone blanche")
	Activité économique industrielle	Aménagement communal concerté à caractère économique	

<b>RESEAU</b>	<b>Canalisation et ligne HT</b>
Route	Ligne HT existante
Autoroute existante	Ligne HT en projet
Autoroute en projet	Canalisation existante
Route de liaison	Canalisation en projet
Route de liaison en projet	
Chemin de fer	
Ligne existante	
Ligne en projet	

<b>PERIMETRE</b>
Intérêt paysager
Réservation
Intérêt culturel, historique ou esthétique
Liaisons écologiques
Périimètres des révisions partielles
Prescriptions supplémentaires
Risque naturel ou contraint

1:10.000