


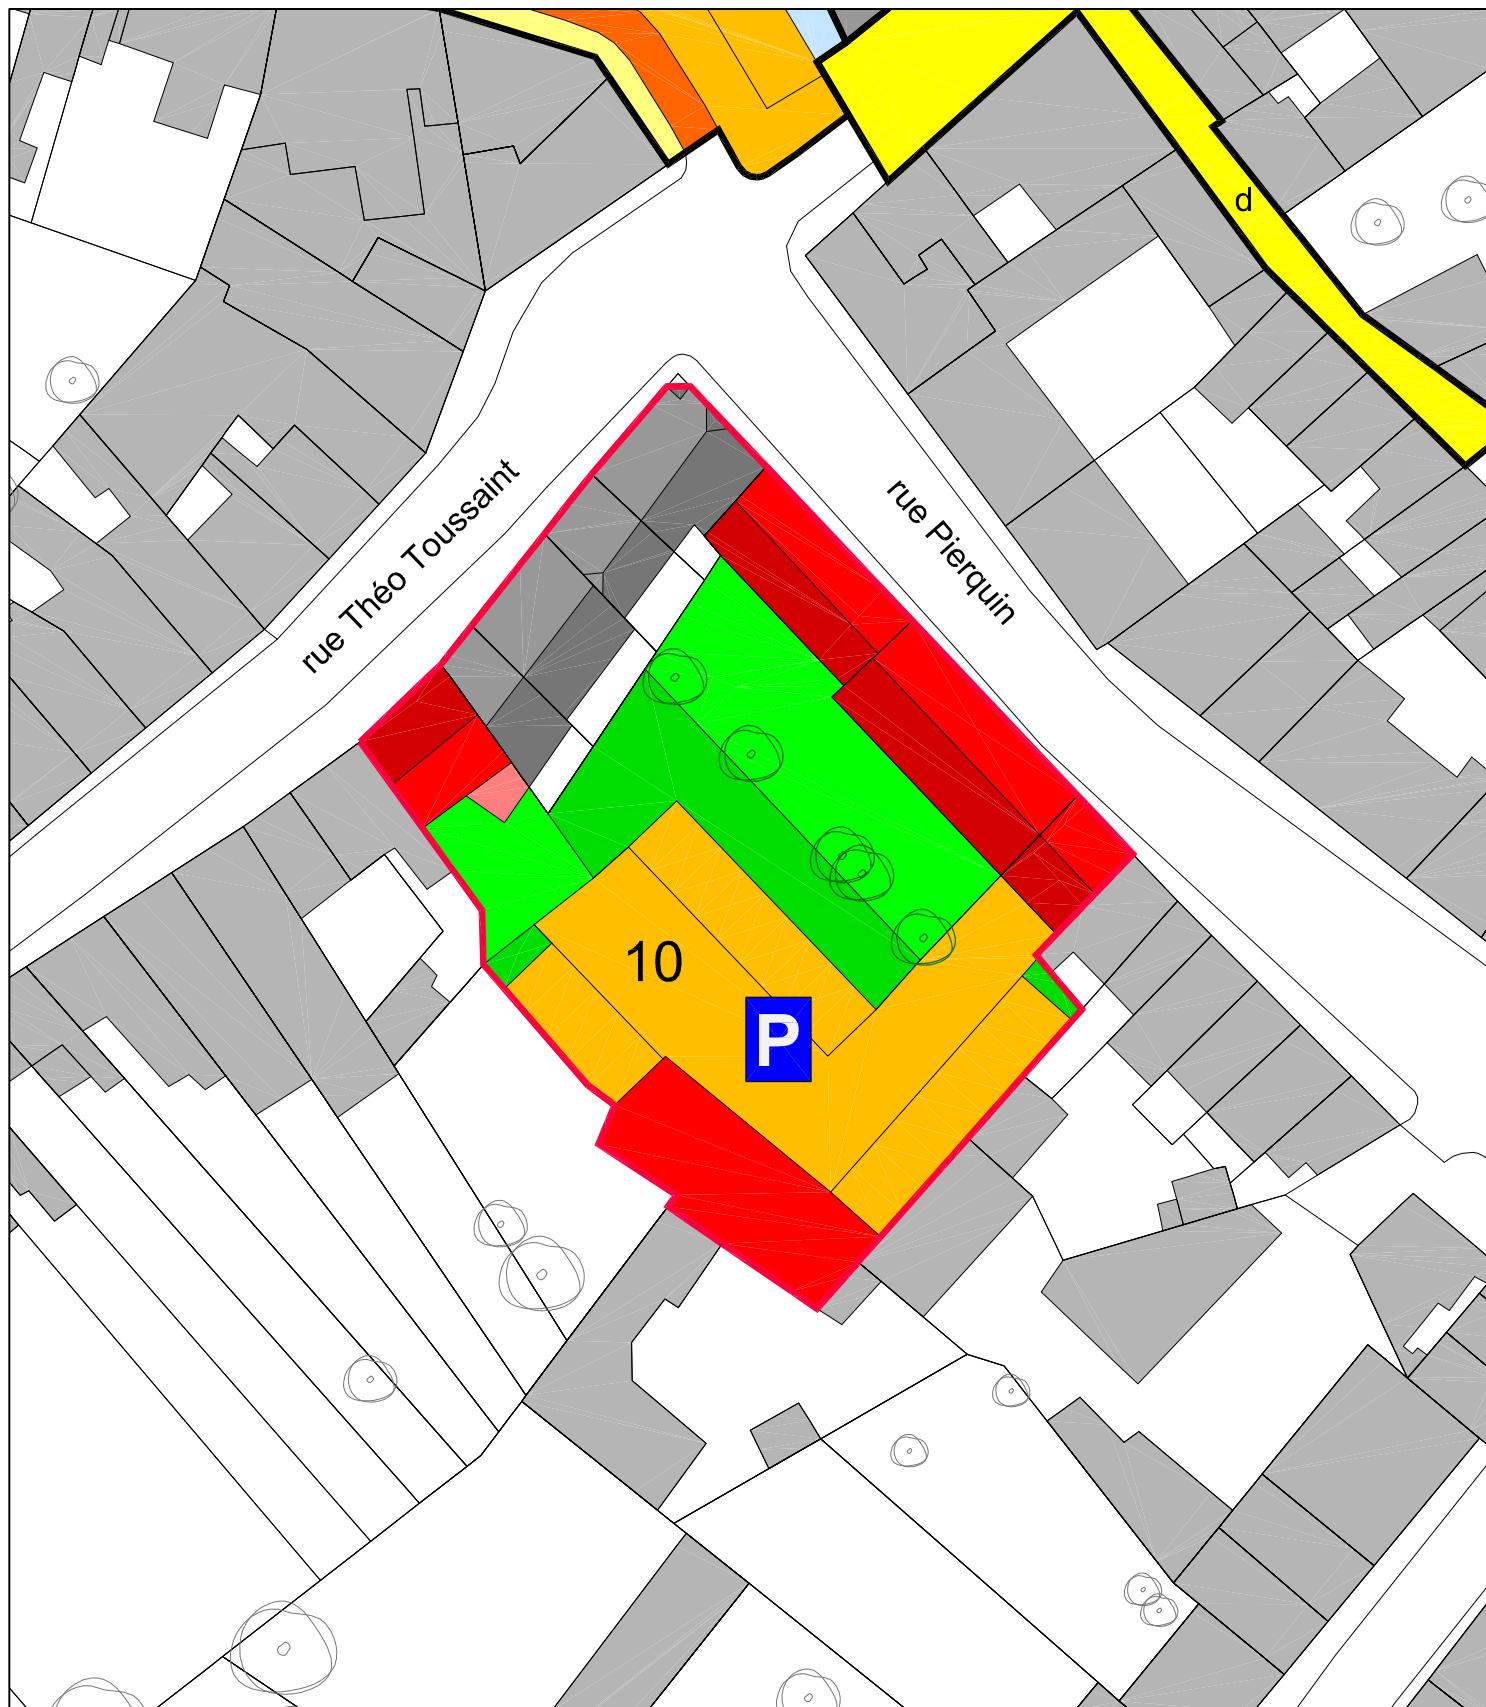

Légende

Périmètres

- Périmètre RU
- Périmètre projet
- ° Numéro projet

Opération sur le bâti

- Bâti neuf ou rénové

Opération sur l'espace public

- Voiries
- Plateaux
- Stationnement - parking
- Zone de rencontre
- Trottoir
- Place - piétonnier
- Sentier - cheminement lent

Opération sur les espaces verts

- Zone naturelle
- Zone de parc
- Cours et jardins
- Eau
- Nouveaux arbres

Situation existante

- Bâti hors périm. RU
- Bâti du périm. RU
- Bâti du périm. de projets
- "Grands projets"
- Cours d'eau
- Arbres existants
- Arbres remarquables
- Chemin de fer
- Parking RU / hors RU

Noms de rues

- a impasse du Wez
- b impasse aux Chats
- c impasse aux Choux
- d rue Puits Connette
- e ruelle Thirion
- f venelle Saint-Sauveur
- g Tertre Galhoz
- h Grands Escaliers

OPERATION DE RENOVATION URBAINE VILLE DE GEMBOUX

Extrait du Schéma Directeur
projet 10 : espace "Blokker"

Maître d'oeuvre : Ville de Gembloux
Auteur de projet : ICEDD

en partenariat avec : Tr@me et Philippe Nicolas Architecte//urbaniste

Edition : mai 2012

Sources fond de plan : SPW - DGO4 - Ville de Gembloux

