





PROFIL A-A' (échelle : 1/100e)

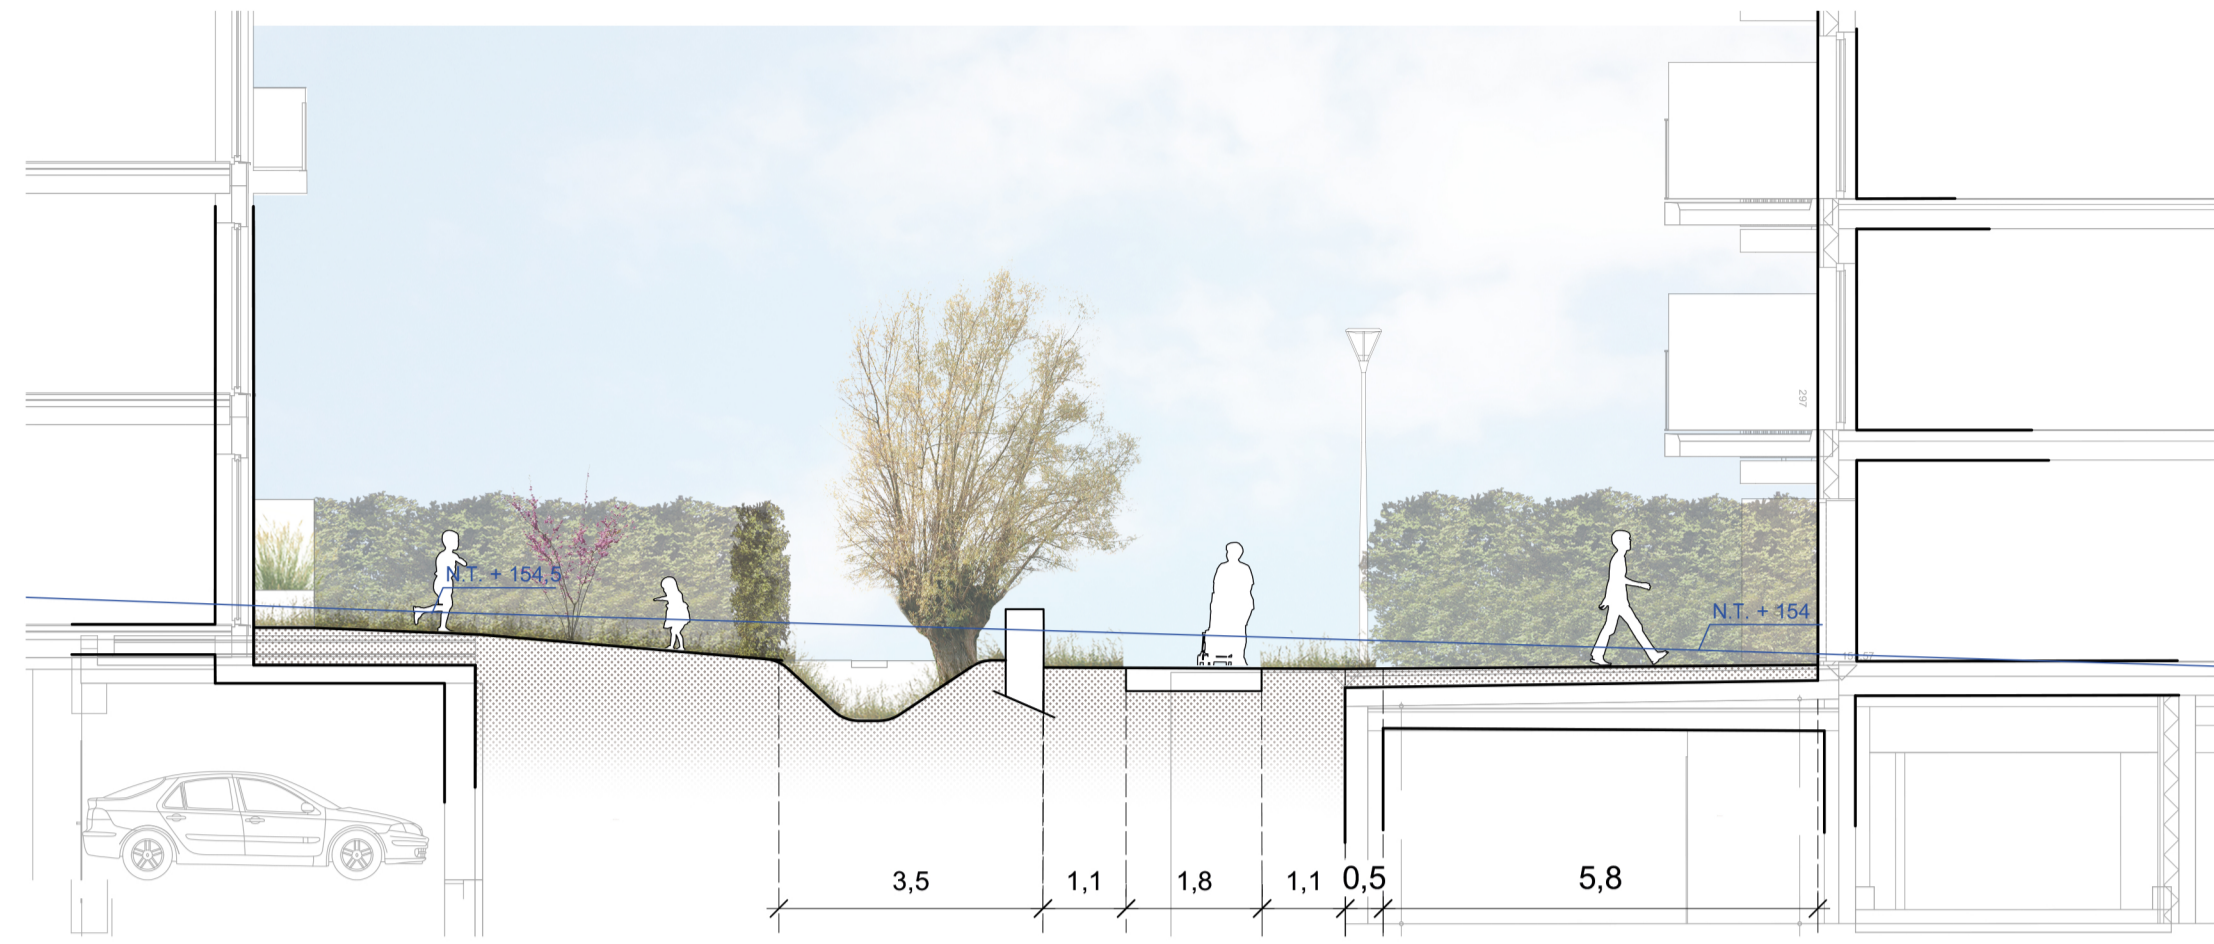

PROFIL B-B' (échelle : 1/100e)

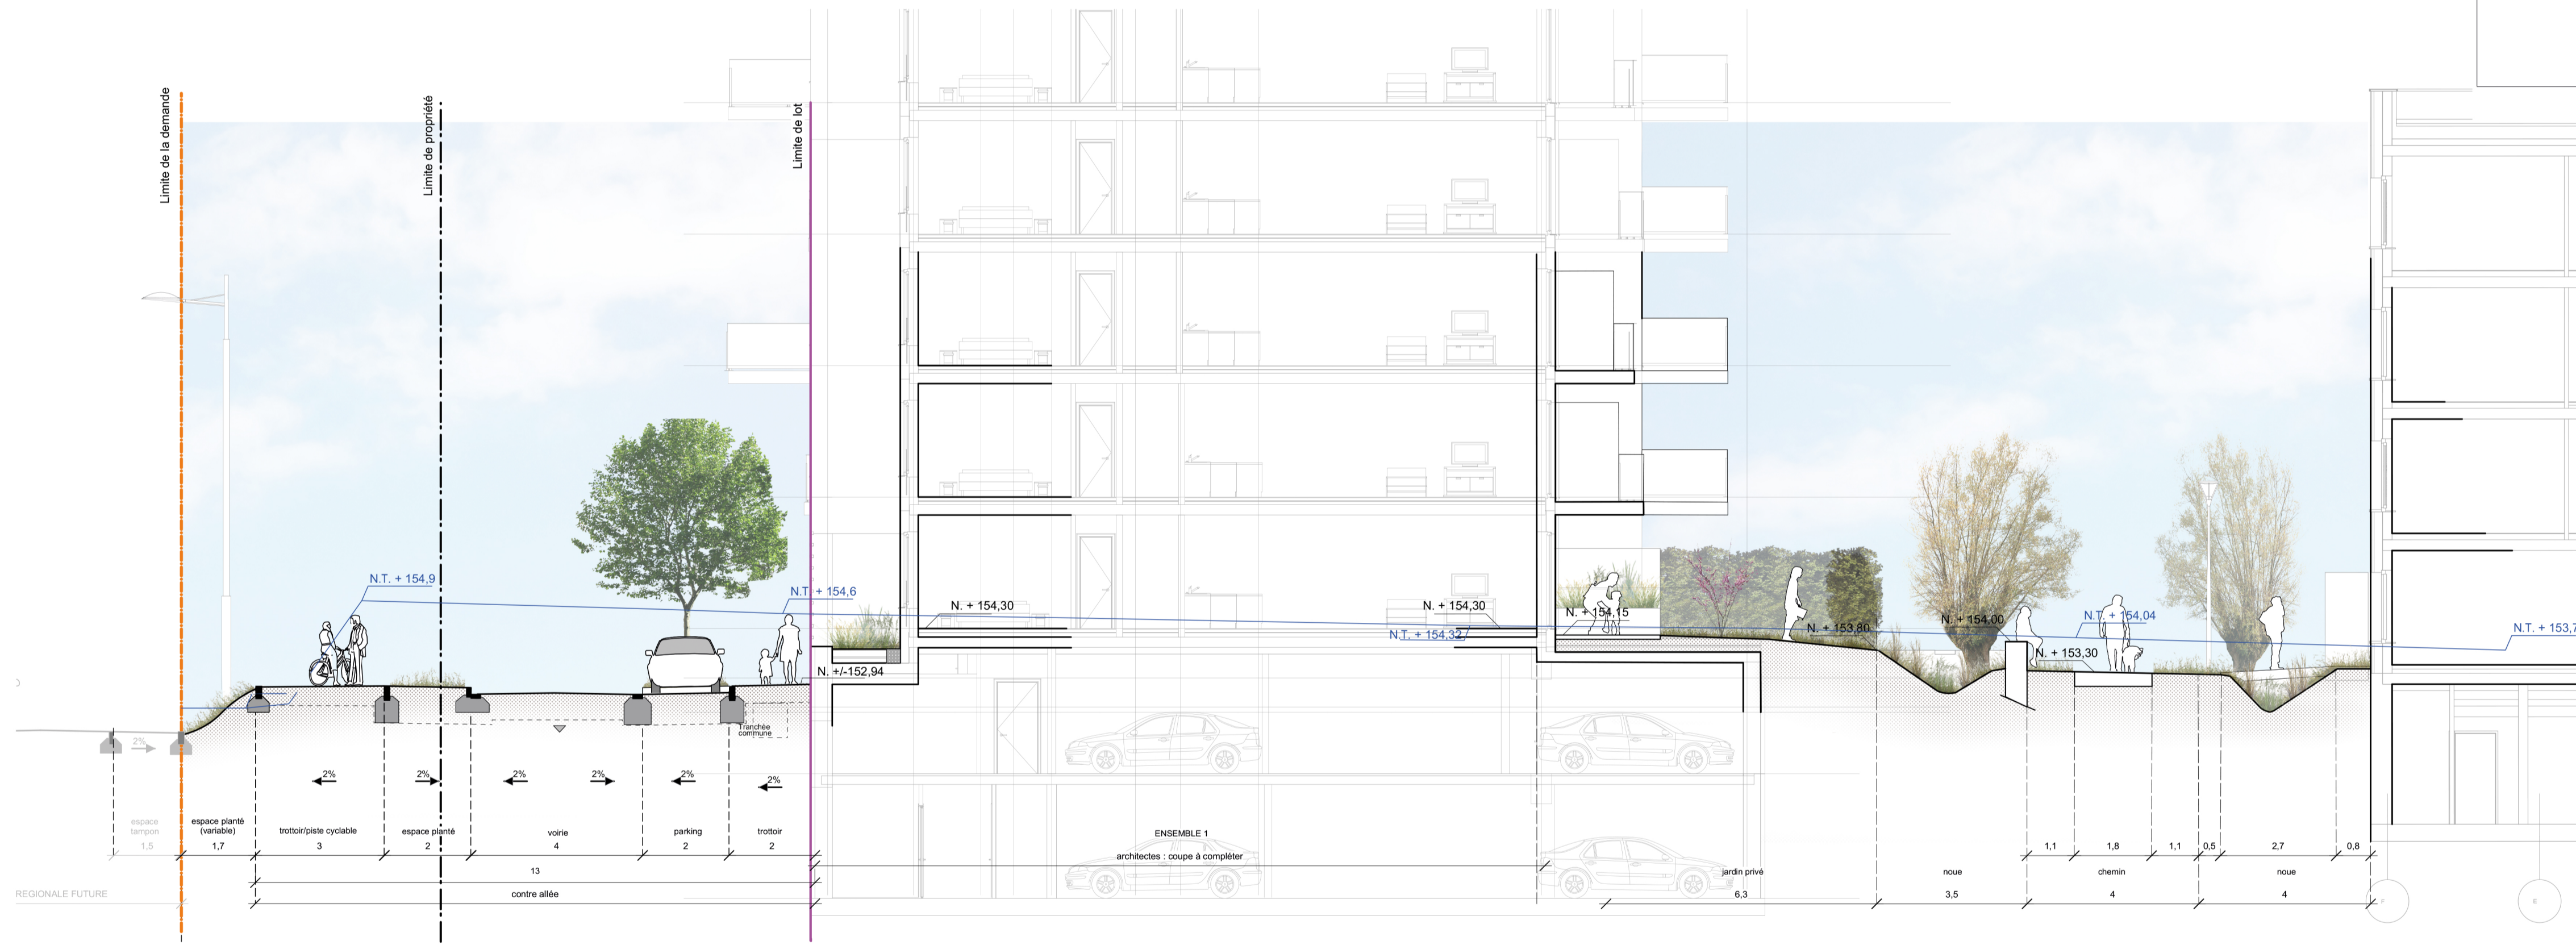

PROFIL C-C' (échelle : 1/100e)

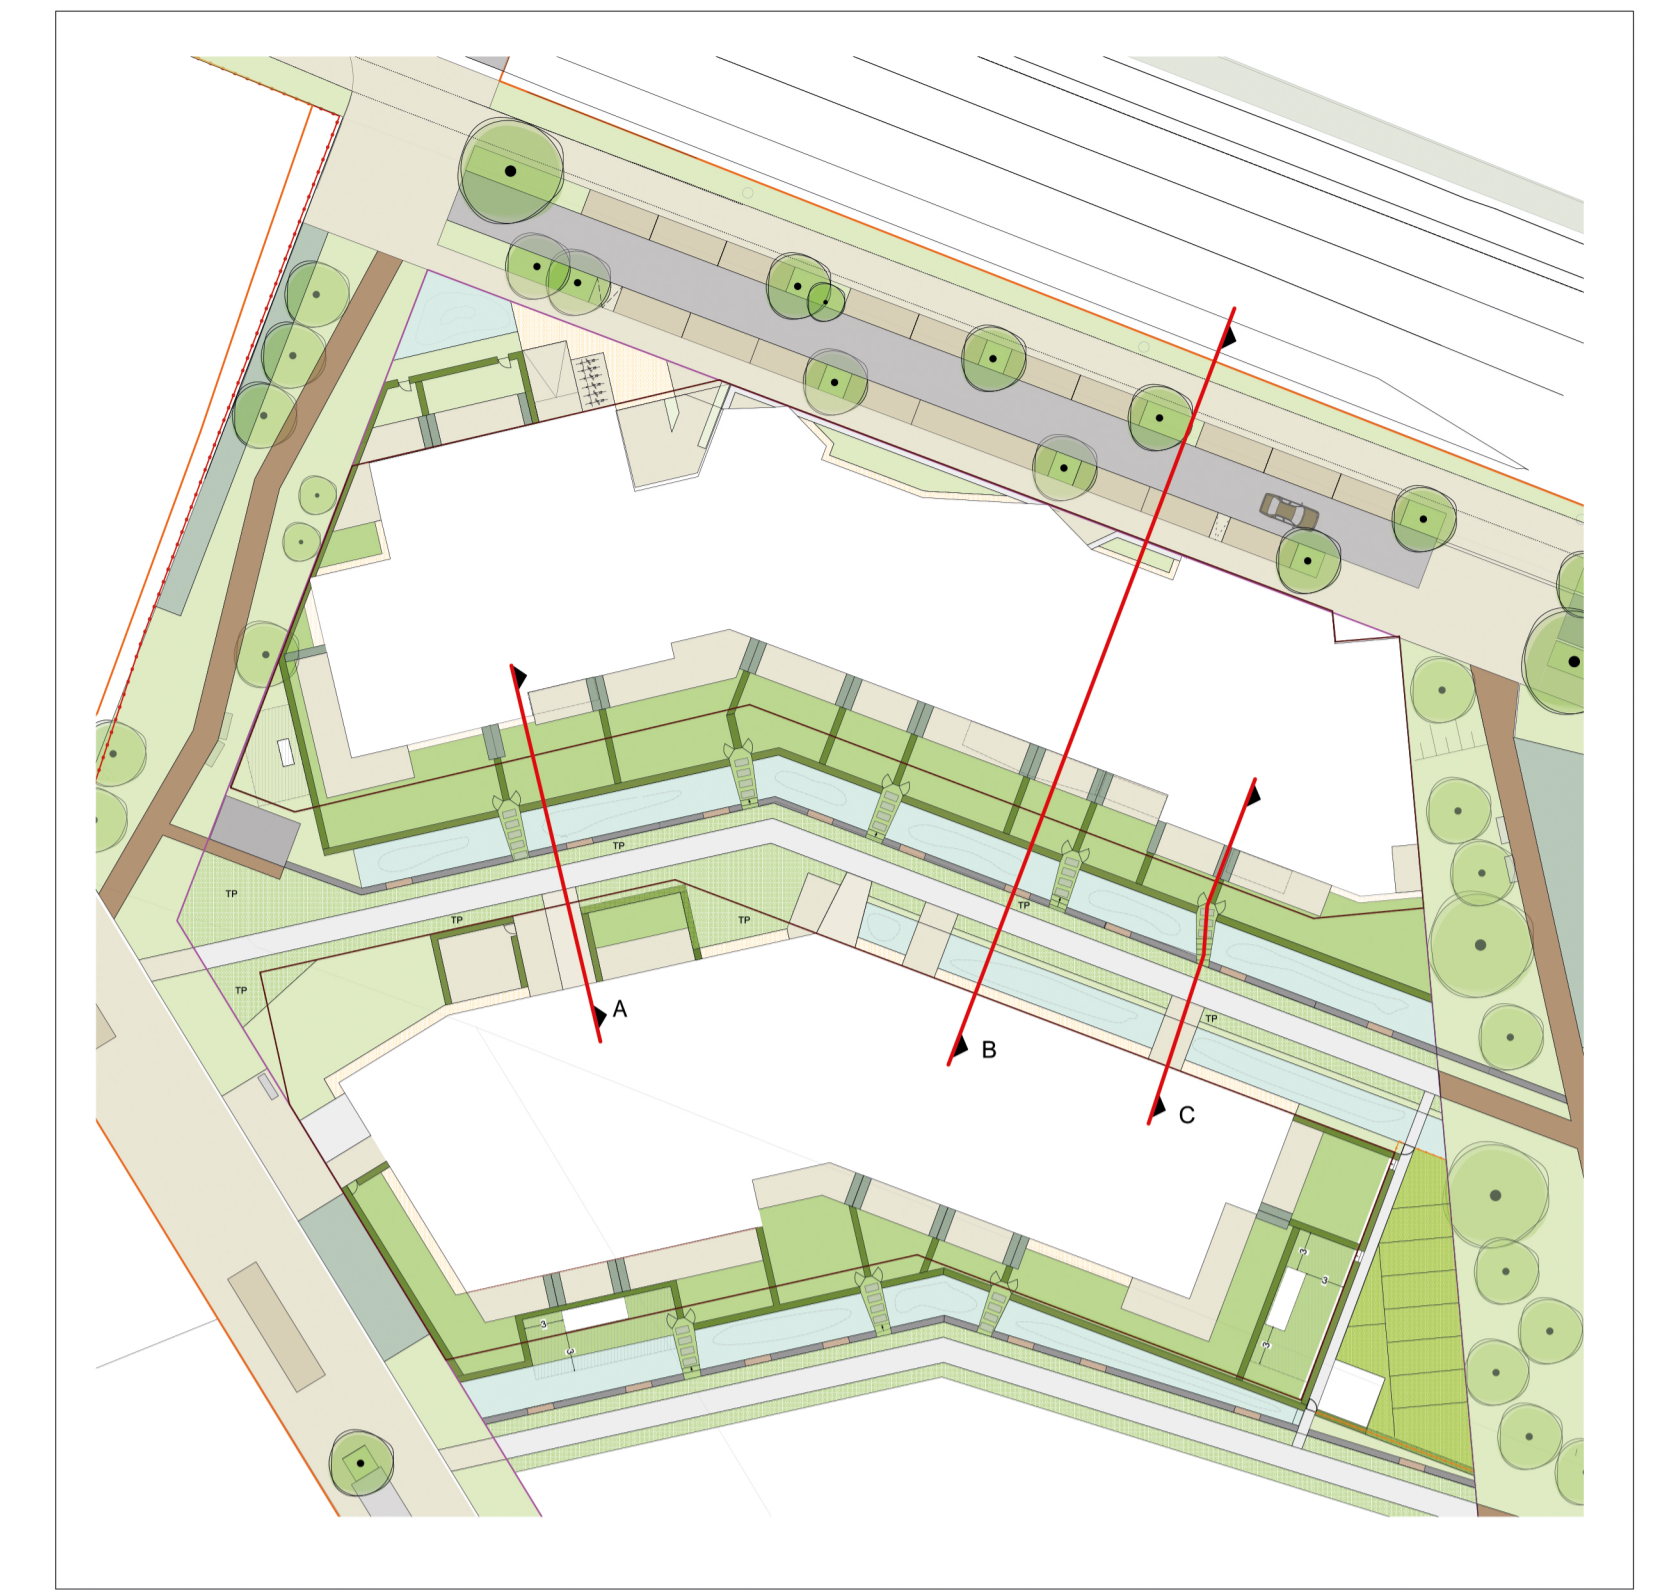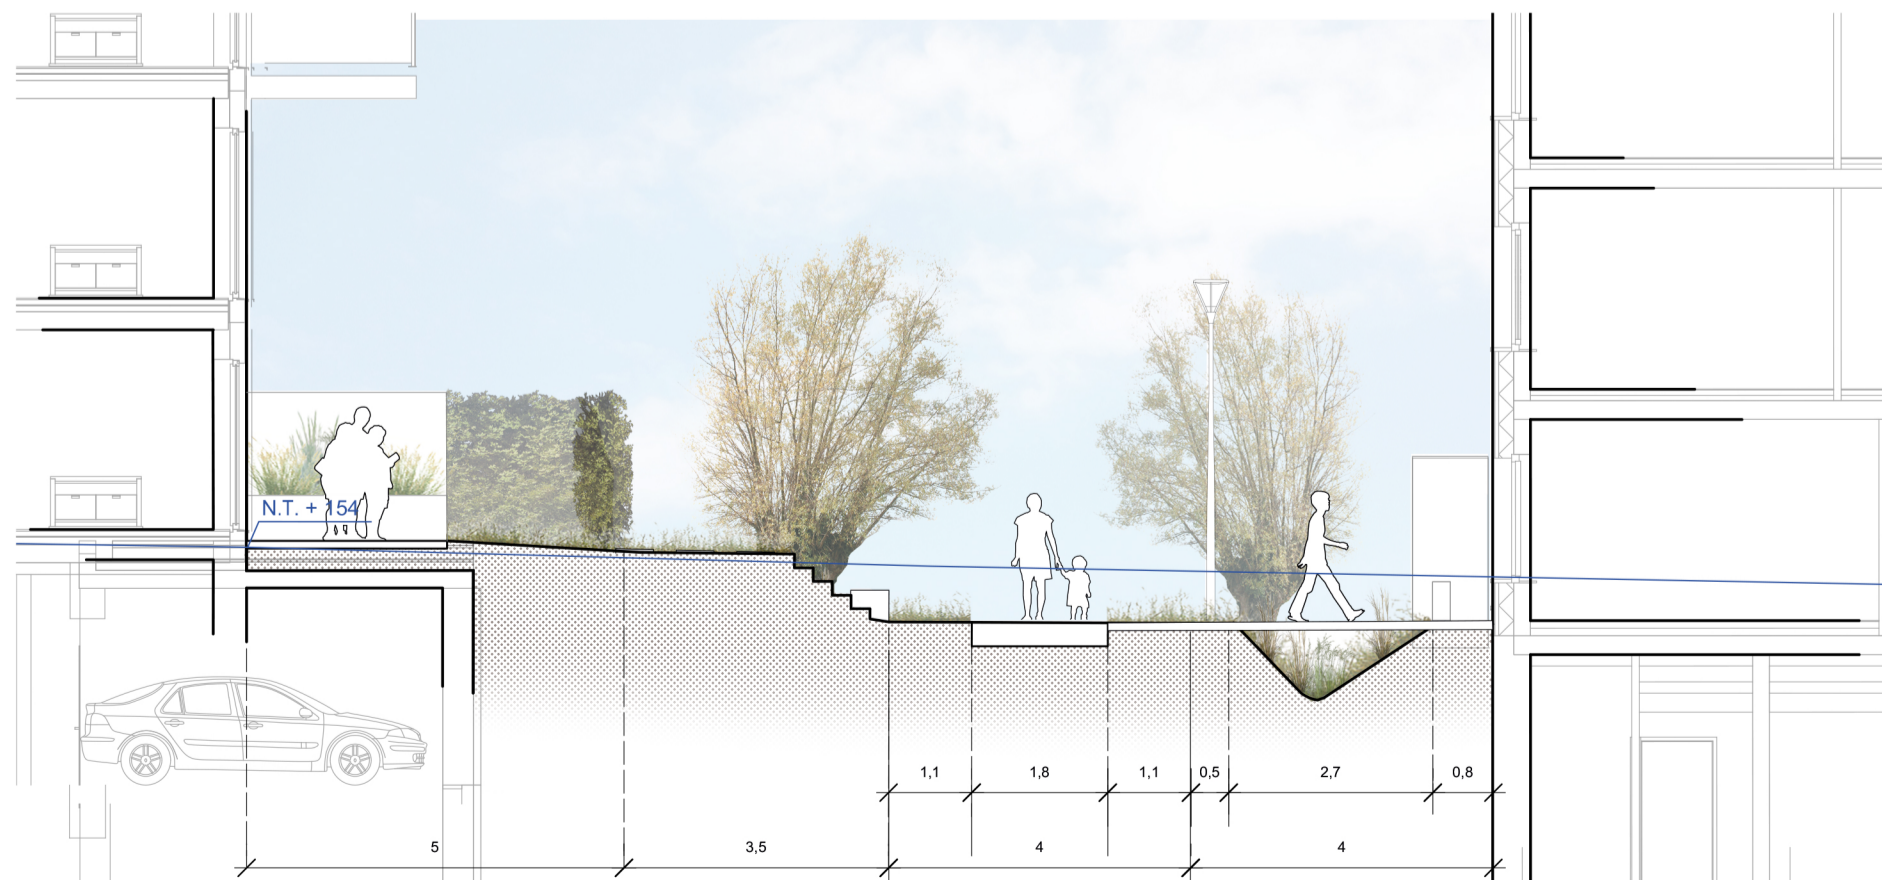

PERMIS D'URBANISME
VILLE DE GEMBOUX

N° DOSSIER	ÉTUDE	ÉTAT	ENTITÉ	DOCUMENT	OUVRAGE	SFB	INDICE	ÉCHELLE	DATE ORIGINALE	DATE INDICE
12 099	PU	P		A.01.03			0	1:100	09/11/21	

LA CROISÉE DES CHAMPS

Chaussée de Wavre / Chaussée de Namur / Chaussée de Tirlemont / Baty des Vaches - 5030 GEMBOUX

ÉTUDE: Permis Unique
 NOM DU PLAN: Profils en long et en travers
 MAÎTRE DE L'OUVRAGE / DEMANDEUR DU PERMIS: [Signature]

REMARQUES: 20.00 - 11.02.20

DEVELOPPEURS
THOMAS & PIRON BÂTIMENT SA
 Rue du Fort d'Andoy 5, 5100 Wierde
 T +32 81 32 24 24 - info@tpbat@thomas-piron.eu

DEVELOPPEURS
BESIX RED
 Real Estate Development
 Avenue des Communautés 100, 1200 Bruxelles
 T +32 2 402 64 67 - info@besixred.com

ARCHITECTES
DDS+
 Avenue Louise, 251 - 78, 1050 Bruxelles
 T +32 2 340 32 24 - mail@dds.plus

ARCHITECTES
SYNTAXE ARCHITECTES
 Chaussée de Nivelles 52, 1461 Haut-Ittre
 T +32 2 390 96 26 - info@syntaxe.be

PAYSAGISTE ET B.E. VOIRIES / RESEAUX
JNC INTERNATIONAL
 Ch. d'Alsberg 993 bte 4, 1180 Bruxelles
 T +32 2 347 56 60 - jnc@jnc.be

B. E. STABILITÉ
BS SOLUTIONS
 Rue Louis Genoncoaux 12, 5032 Innes (Gembloux)
 T +32 81 560 170 - info@bsolutions.be

B. E. TECHNIQUES SPECIALES ET PEB
SIX
 SIX Consulting & Engineering s.a.
 Rue du Fort d'Andoy 5, 5100 Wierde
 T +32 81 30 91 98 - info@six-eng.eu

B. E. ETUDE INCIDENCES ENVIRONNEMENTALES
CSD INGENIEURS CONSEILS SA
 Boulevard Paepsem 11A, 1070 Anderlecht
 T +32 2 340 29 10 - bruxelles@csdingenieurs.be

B. E. ACOUSTIQUE
D2S INTERNATIONAL
 Jules Vanderbemptan 71, 3001 Heverlee
 +32 (0)16 23 89 88 - d2sint@d2sint.com

COORDINATEUR SECURITE SANTE
SOFERMA
 Chemin des Maronniers 31, 5100 Wépion
 +32 494 51 58 59 - pma@soferma.be

BUREAU DE CONTROLE
SECO
 Rue d'Arion 53, 1040 Bruxelles
 T +32 2 238 22 11 - info@groupeasco.com

AUTEUR DU PLAN
JNC INTERNATIONAL
 Chaussée d'Alsberg 993, bte 4
 1180 Bruxelles
 T +32 2 347 56 60
 jnc@jnc.be

Ce document est la propriété exclusive de JNC INTERNATIONAL. Il ne peut être communiqué, reproduit ou utilisé sans son autorisation écrite.