


APPARTEMENT ADAPTABLE

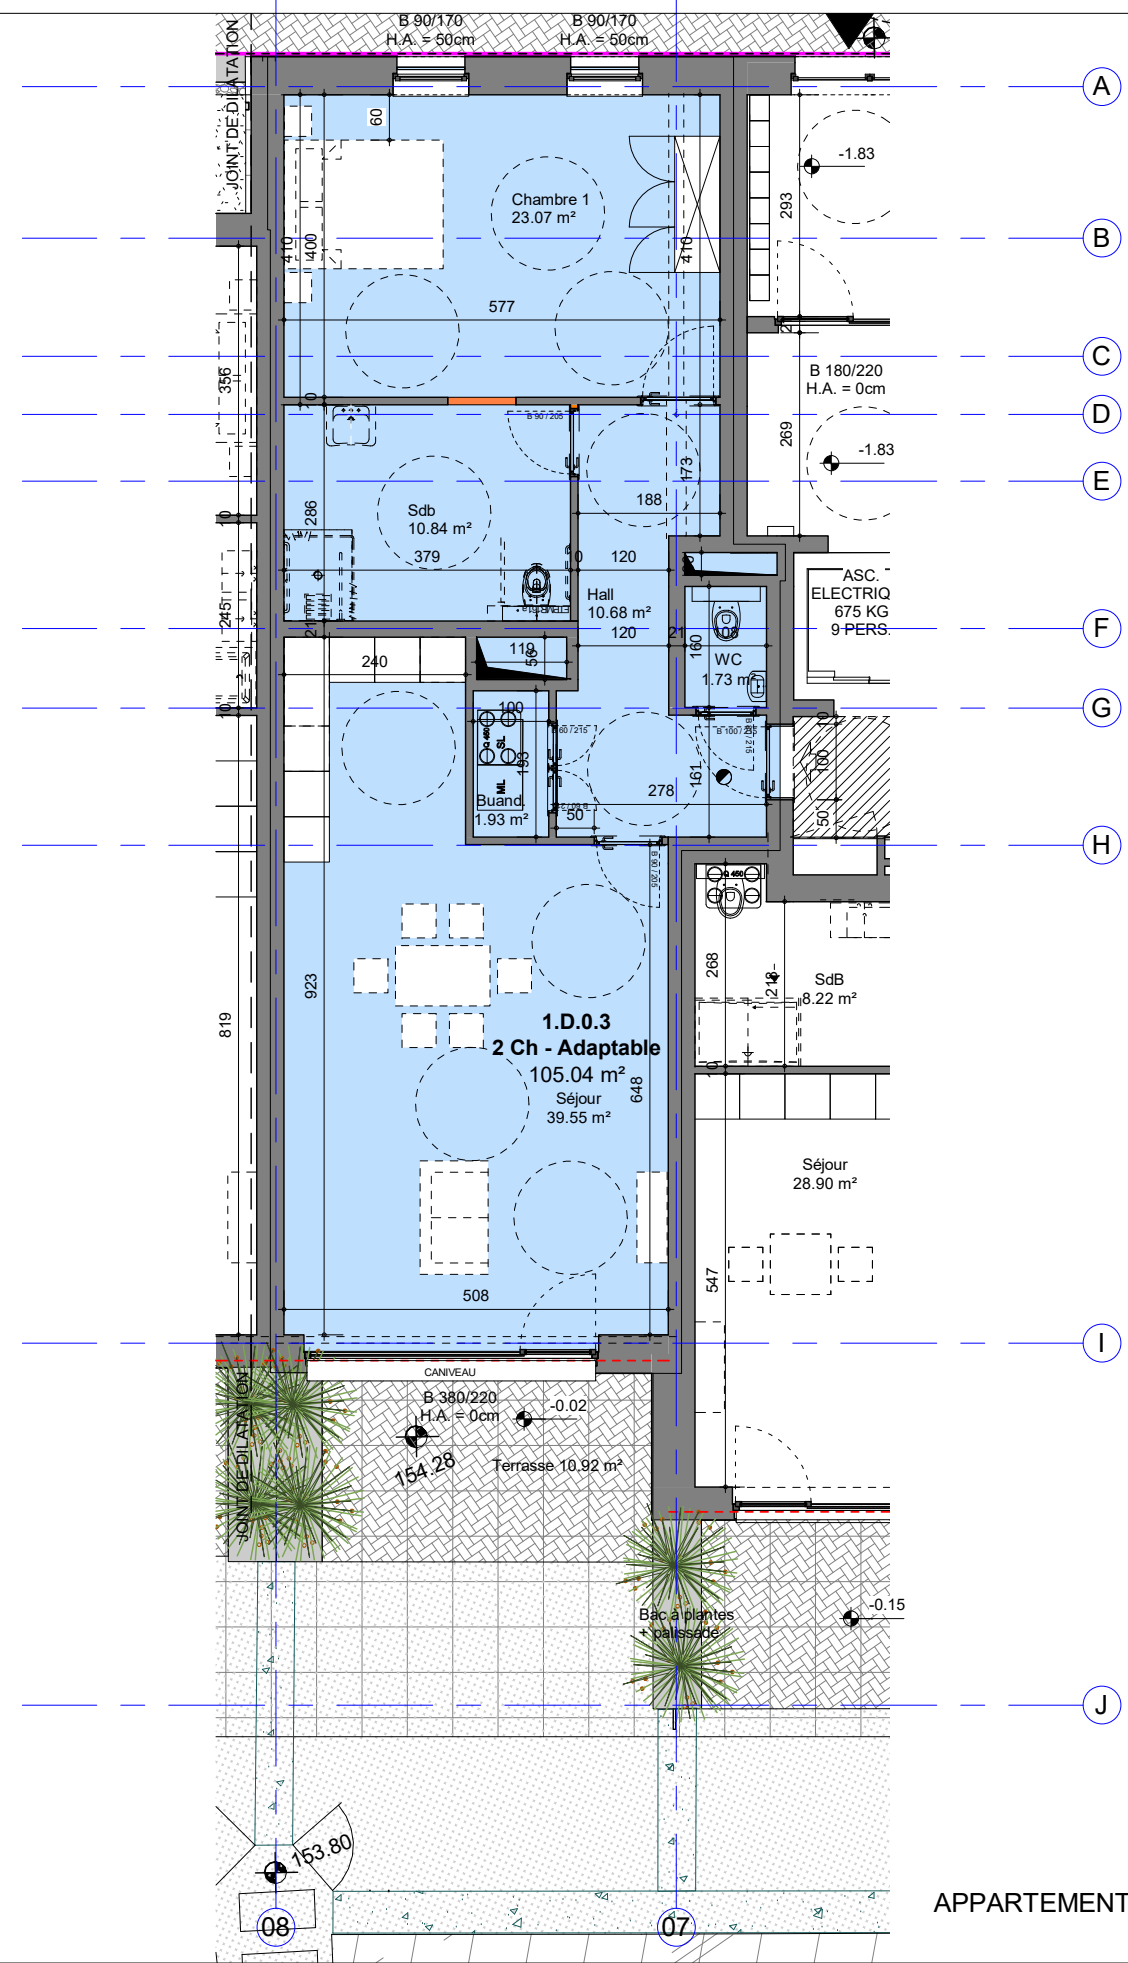

APPARTEMENT ADAPTE