


EUROFONDERIE - PHASE 1

Plan descriptif du rez-de-chaussée

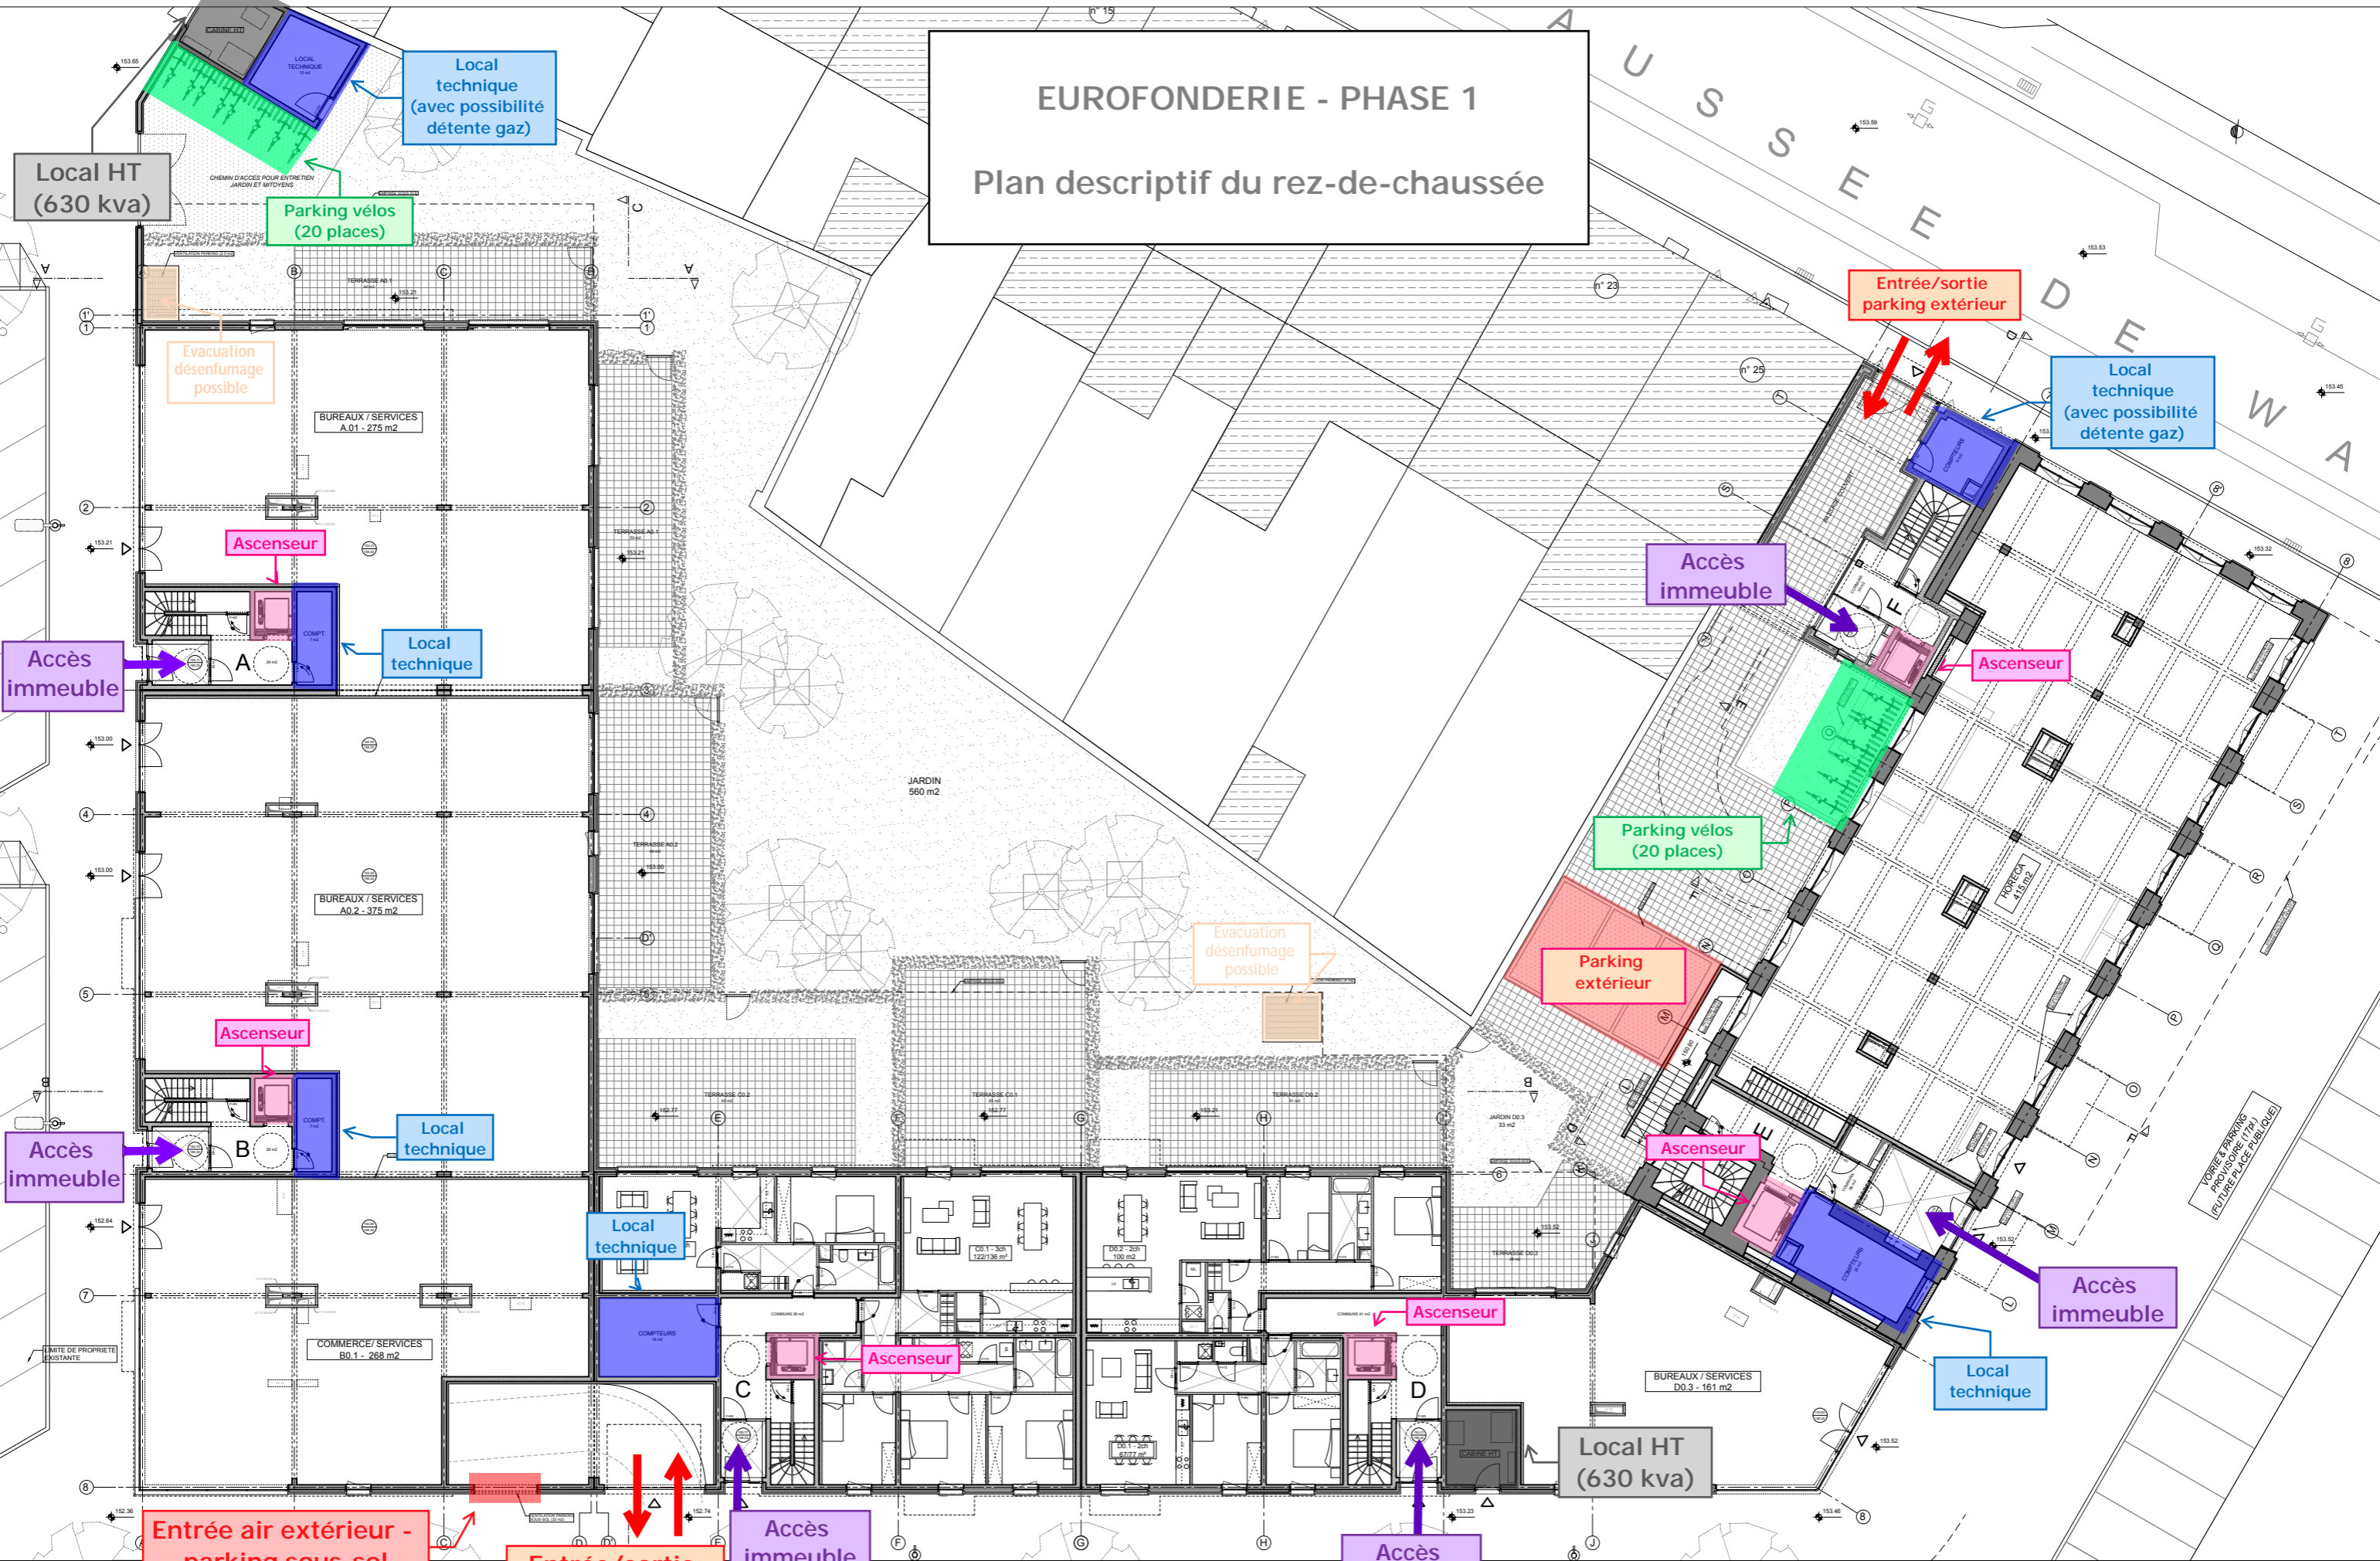

EUROFONDERIE PHASE 1
 CONSTRUCTION D'UN IMMEUBLE A APPARTEMENTS AVEC REZ A USAGE COMMERCIAL EN SOUS-SOL. RENOVATION ET EXTENSION DE L'ANCIEN BATIMENT "ADMINISTRATIF" ET OUVERTURE D'UNE NOUVELLE VOIRIE

SITUATION PROJETEE - REZ DE CHAUSSEE				PU
DATE	REF.	DESSIN	ECHELLE	1/1
03/02/2017	EUROFONDERIE 1-PU-1612		format A3 - 1/250	
Ce plan reste la propriété de l'auteur, il ne peut être transmis ni reproduit sans autorisation écrite. Les mesures sont données à titre indicatif et devront être vérifiées sur place par l'entreprise chargée des travaux.				

