

COUPE E




COUPE C




COUPE D



COUPE A

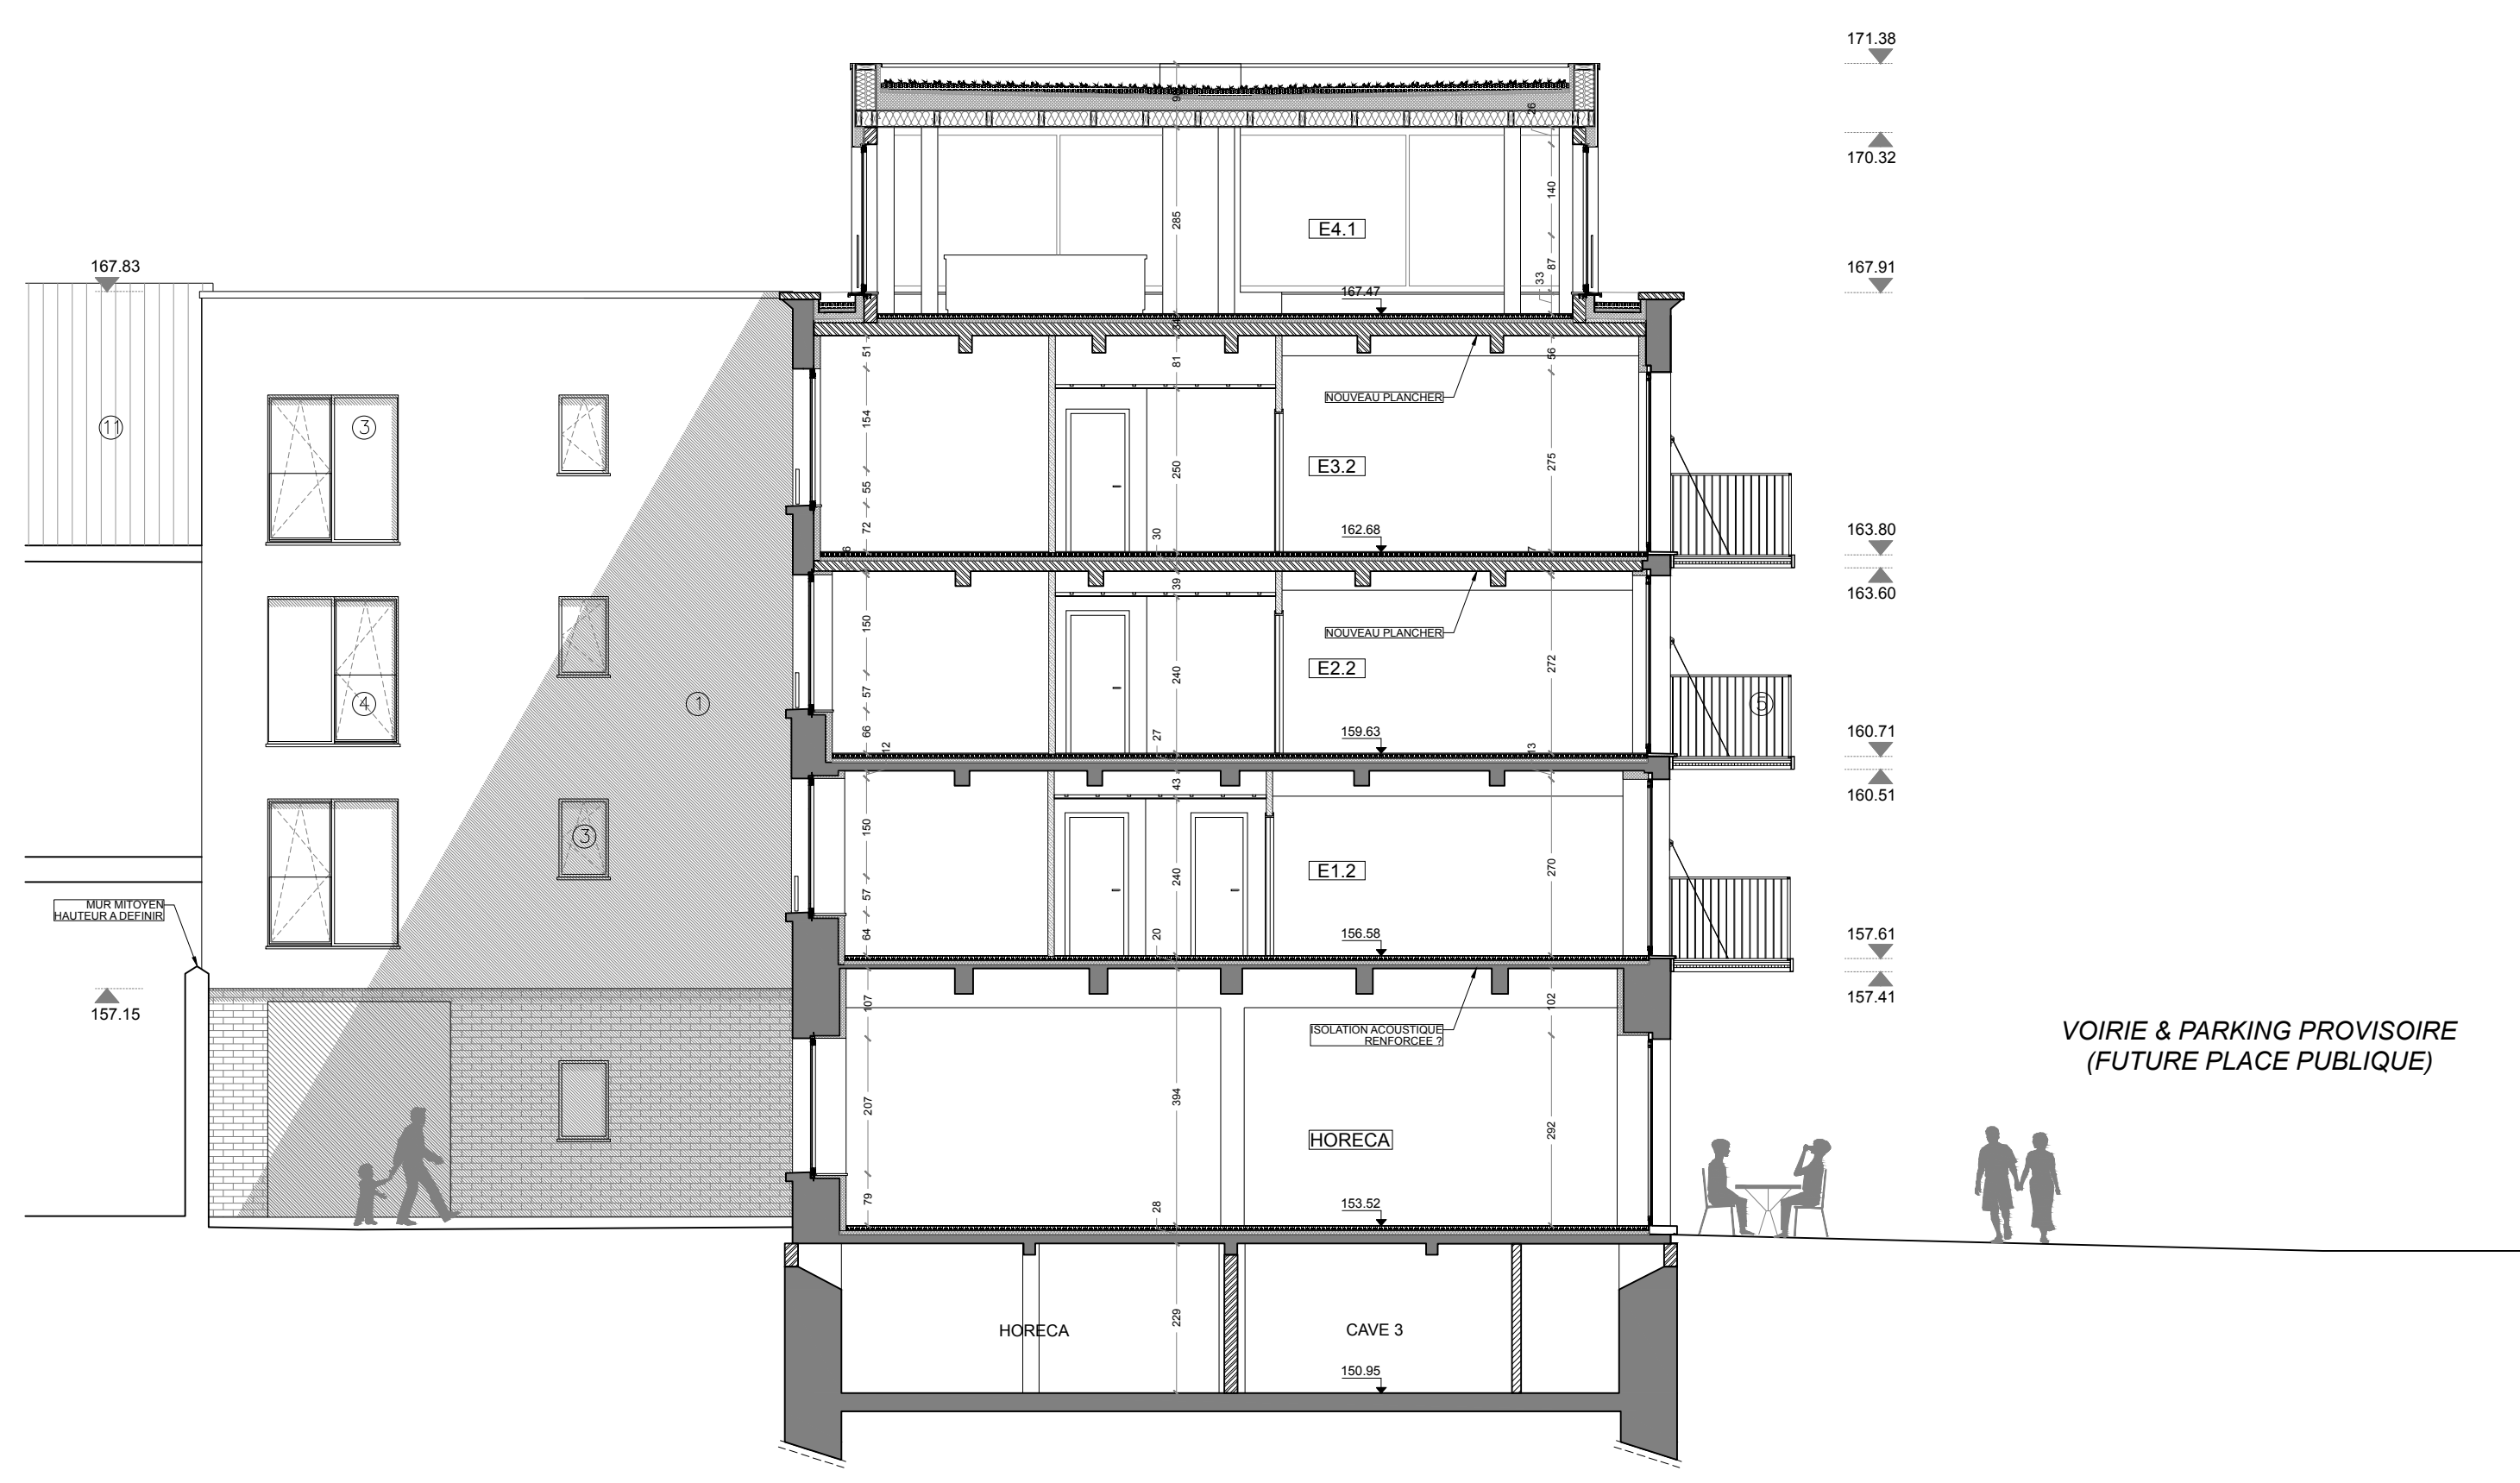

COUPE F

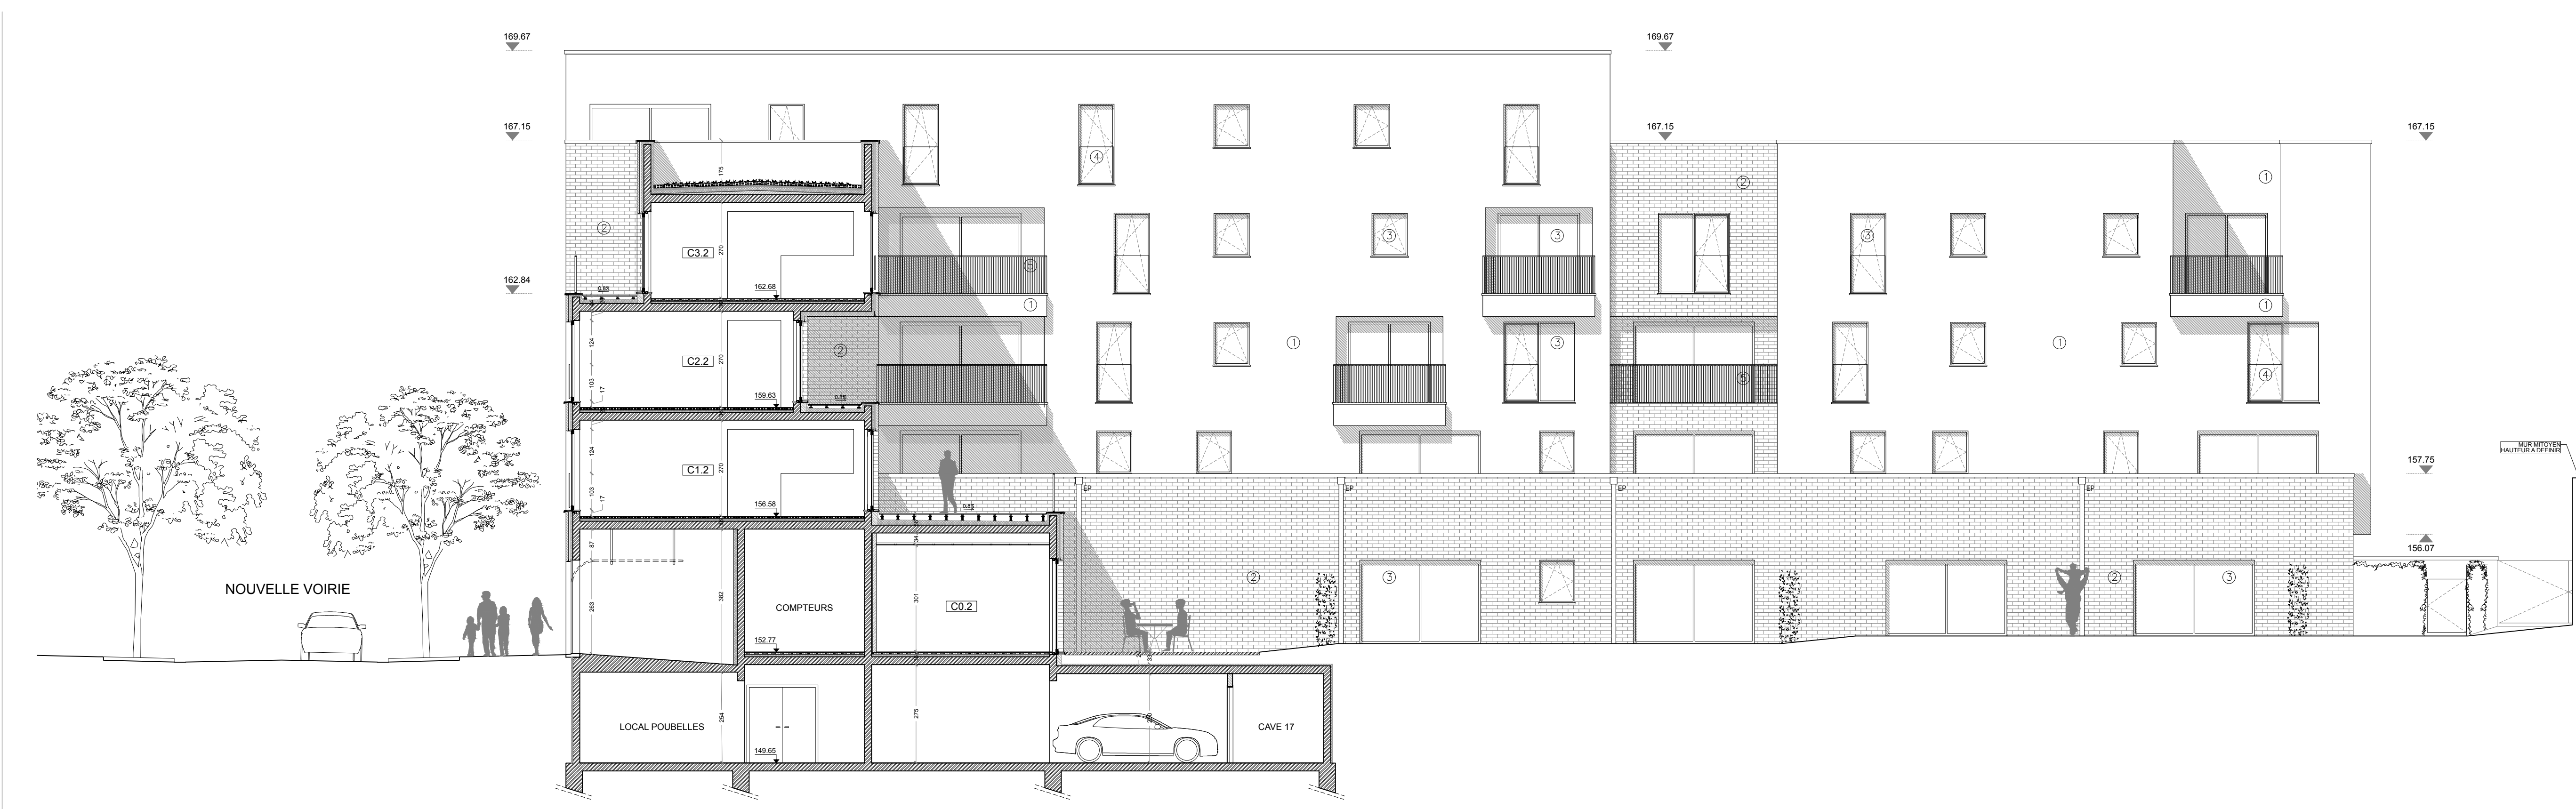

COUPE C

LEGENDE

1. ENDUIT SUR ISOLANT (BLANC CASSE)
2. BRIQUE DE PAREMENT (GRIS MOYEN)
3. CHASSIS EN ALUMINIUM (GRIS FONCE)
4. GARDE-CORPS VITRE
5. MENUISERIE METALLIQUE (GRIS FONCE)
6. ZONE POUR ENREGISTRES
7. BRIQUE DE PAREMENT EXISTANTE (ROUGE ORANGE)
8. SOUS-BASSEMENT EN PIERRE (GRIS MOYEN)
9. BARDAGE EN ZINC (GRIS FONCE)
10. BRIQUE EXISTANTE PEINTE EN BLANC
11. TOITURE EXISTANTE EN ARDOISE ARTIFICIELLE

EUROFONDERIE PHASE 1
 CONSTRUCTION D'UN IMMEUBLE A APPARTEMENTS AVEC REZ-A USAGE MIXTE ET PARKING EN SOUS-SOL, RENOVATION ET EXTENSION DE L'ANCIEN BATIMENT "ADMINISTRATIF" ET OUVERTURE D'UNE NOUVELLE VOIRIE
 COMMUNE DE GEMBOUX
 Chaussée de Wavre et Chaussée de Tirlemont (parcelles 113R2 et 212S2)

PERMIS UNIQUE

MAITRE DE L'OUVRAGE	EURO-GEMBOUX SA Représentée par M. Paul de BLANQUE et M. Etienne de SAUVAGE Rue de Louvain-La-Neuve, 489a 20 - 1001 NAWUR TEL : 0478 21 47 76 E-mail : info@eurogroup.com
GESTIONNAIRE DE PROJET	M. Pierre-Hugues CHARLIER Rue de Louvain-La-Neuve, 489a 20 - 1001 NAWUR TEL : 0478 21 47 76 E-mail : info@eurogroup.com
ARCHITECTURE	M. Julien BARRERE Avenue des Neufvilles, 39 - 1170 BRATTONGHEM, BOTSFOORT TEL : 0478 21 47 76 E-mail : info@eurogroup.com
VOIRIE	LEDOUX PHILIPPE SPIEL Rue Fort Calvaire, 2 Bte 113 - 1400 MONT-SAINT-GILBERT TEL : 070 88 12 70 E-mail : info@ledouxspielspiel.be
PEB	ENERCONSTRUCT SA Représentée par M. Jean-Michel Chemin des Aulxelles, 9 - 5501 GODDANG TEL : 047 88 84 02 E-mail : info@enerconstruct.be