SIGNAROUTE

Rue des Salamandres,9 B5100 Nannine (Namur)

Tel: 081/510.680
Fax: 081/510.681
info@signaroute.be

Etude et réalisation de:
SIGNALISATION ROUTIERE ET EQUIPEMENT DE CHANTIER

ETUDE RECHERCHE PLAN ET REALISATION

Situation: N4 – Gembloux
BK42.2 à 43.1

ENTREPRENEUR: bam contractors

MODIFICATIONS

Dates	Quantités	Objet

Plan n°2	Dessiné le: 14/09/2018 Modifié le: 17/09/2018	Dessiné par: N. AUSLOOS	Etab: 5b	2018
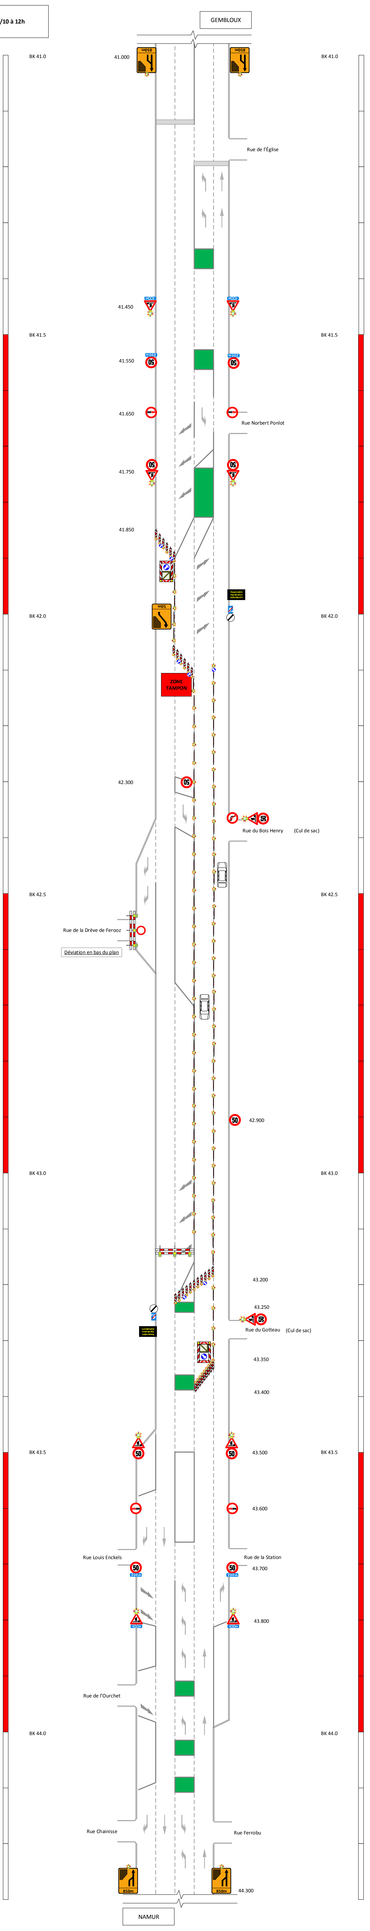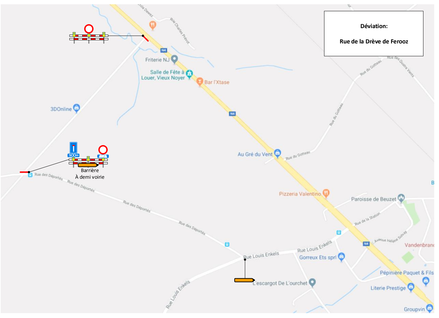
Du 26/09 à 07h au 03/10 à 12h